


PODB: BARD: 5152/1

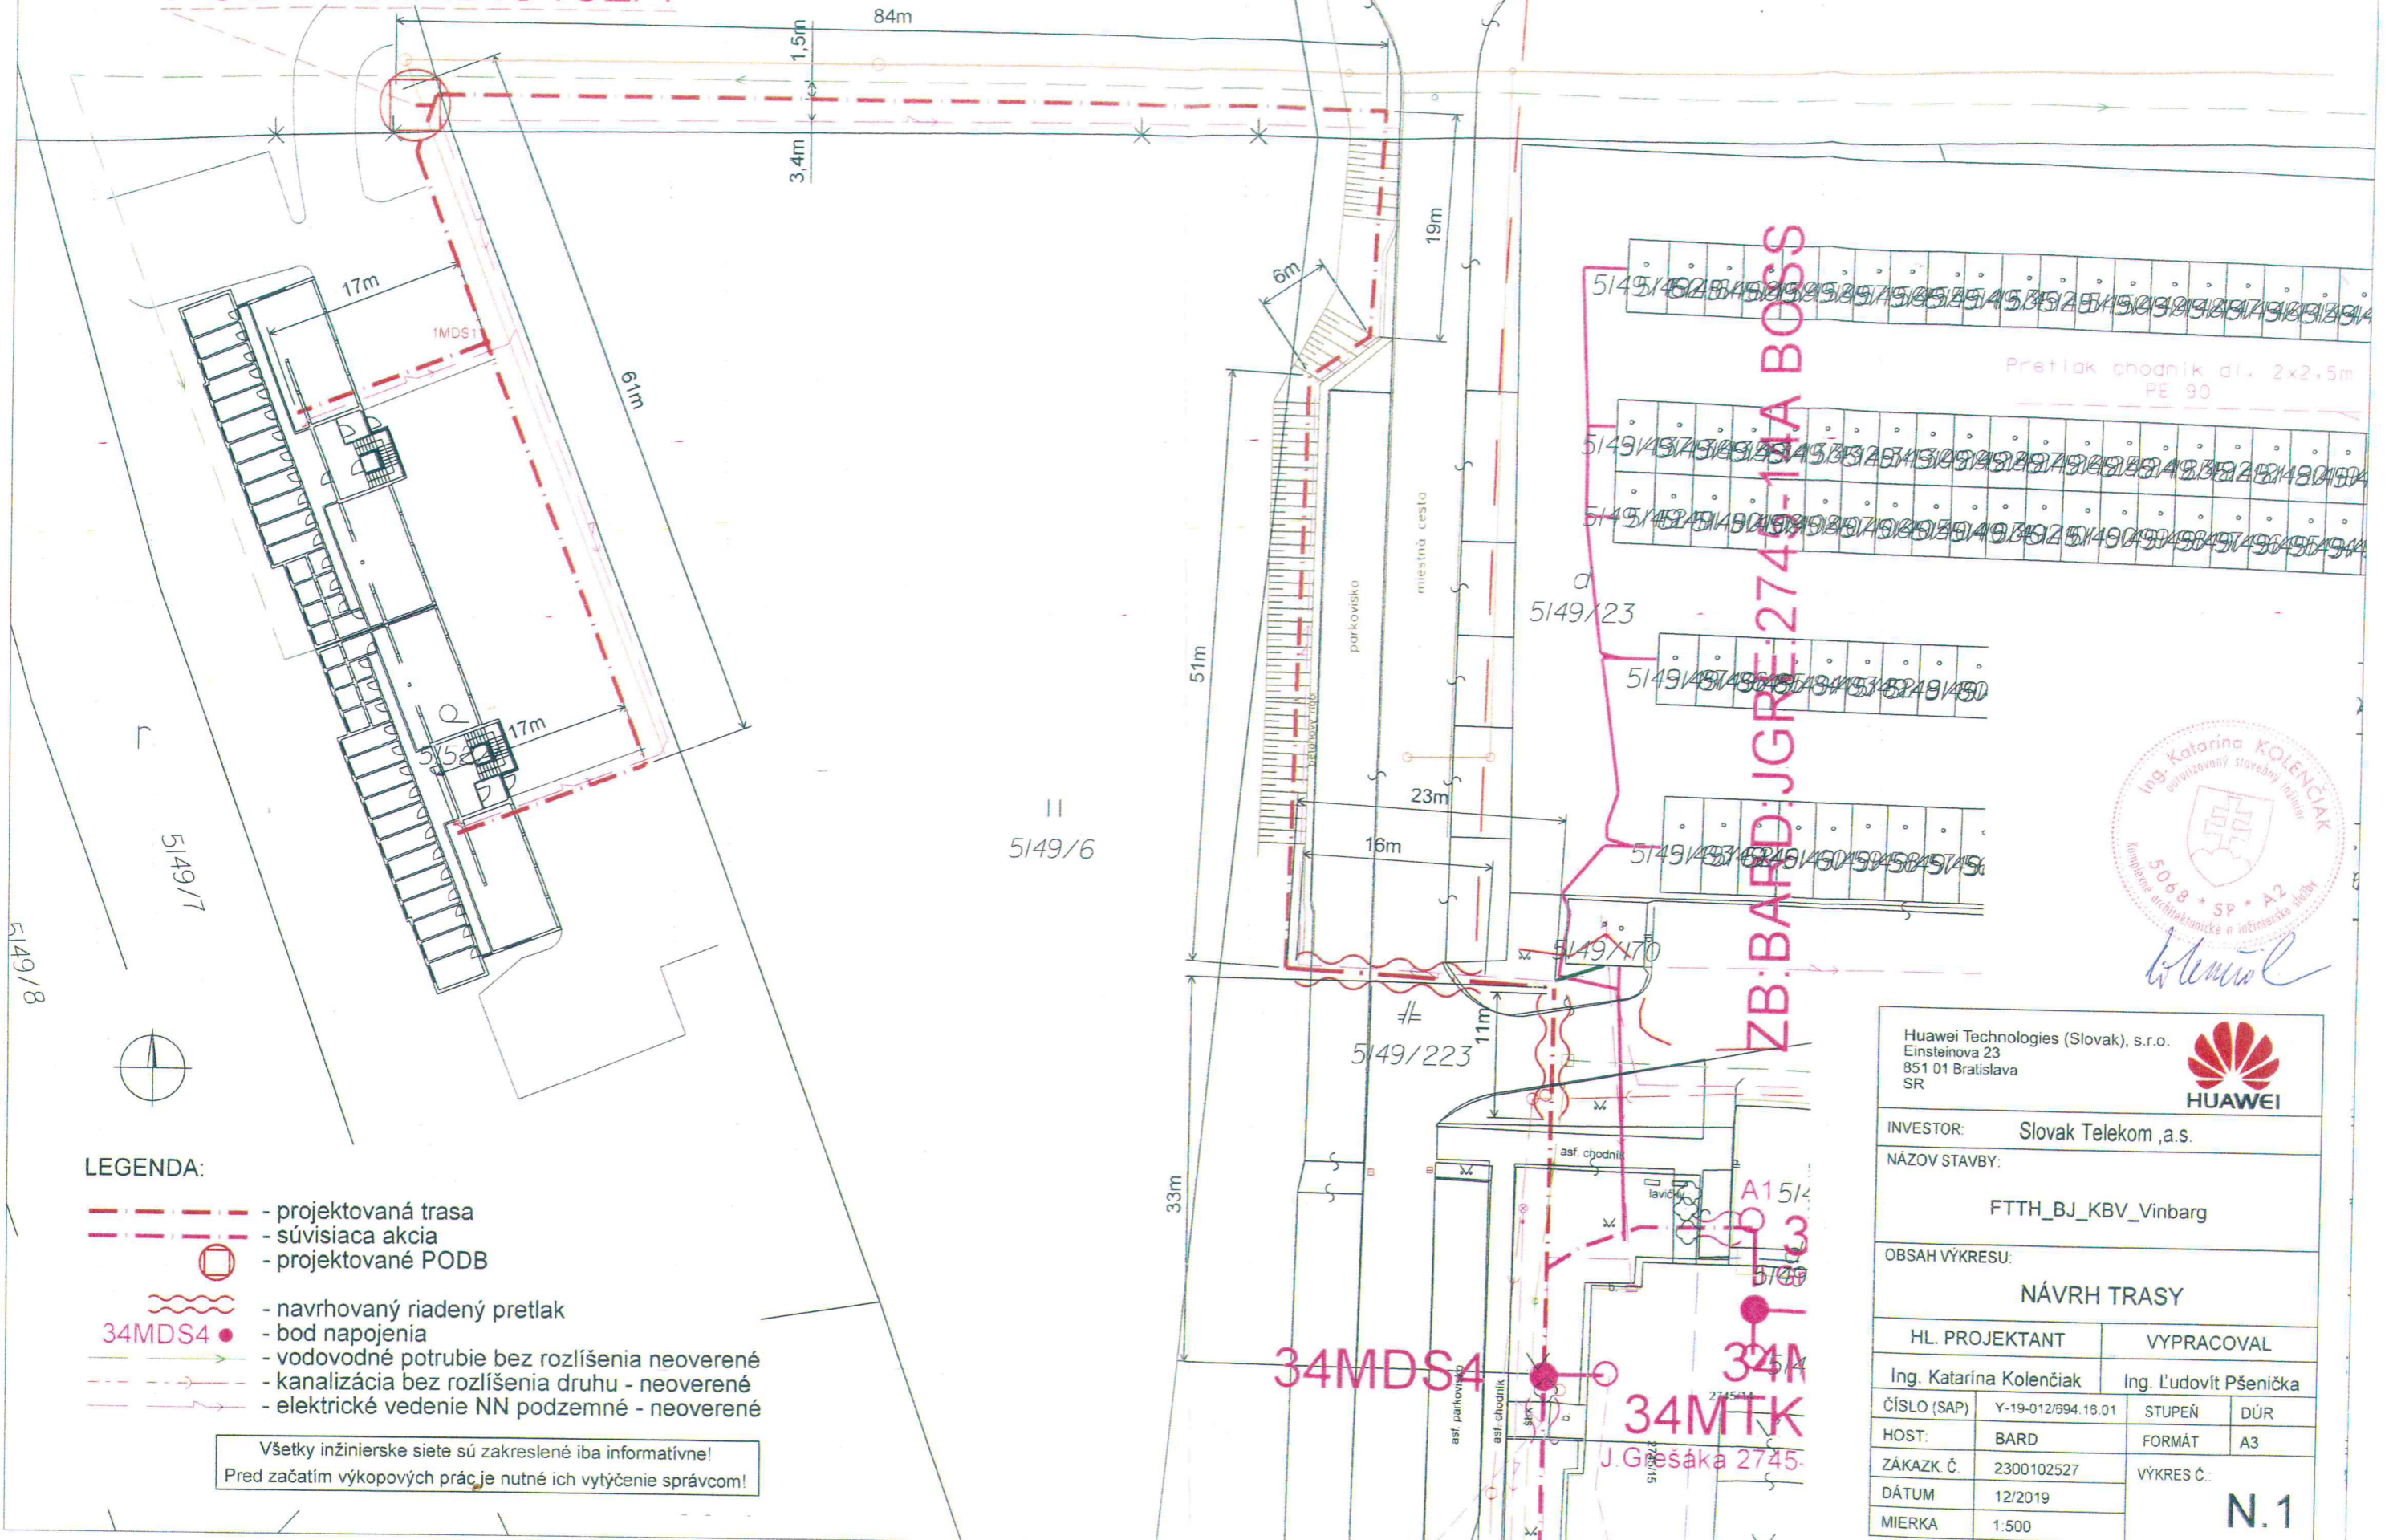

LEGENDA:

- projektovaná trasa
- súvisiaca akcia
- projektované POB
- navrhovaný riadený pretlak
- bod napojenia
- vodovodné potrubie bez rozlíšenia neoverené
- kanalizácia bez rozlíšenia druhu - neoverené
- elektrické vedenie NN podzemné - neoverené

Všetky inžinierske siete sú zakreslené iba informatívne!
 Pred začatím výkopových prác je nutné ich vytýčenie správcom!



Huawei Technologies (Slovak), s.r.o. Einsteinova 23 851 01 Bratislava SR			
INVESTOR: Slovak Telekom ,a.s.			
NÁZOV STAVBY: FTTH_BJ_KBV_Vinbarg			
OBSAH VÝKRESU: NÁVRH TRASY			
HL. PROJEKTANT		VYPRACOVAL	
Ing. Katarína Kolenčáková		Ing. Ľudovít Pšenička	
ČÍSLO (SAP)	Y-19-012/594.16.01	STUPEŇ	DŮR
HOST:	BARD	FORMÁT	A3
ZÁKAZK. Č.	2300102527	VÝKRES Č.:	
DÁTUM	12/2019		
MIERKA	1:500	N.1	