


- LEGENDA:
- Nová optická podzemná trasa ST - výkop
  - Nová optická nadzemná trasa ST
  - Existujúci stĺp Slovak Telekom

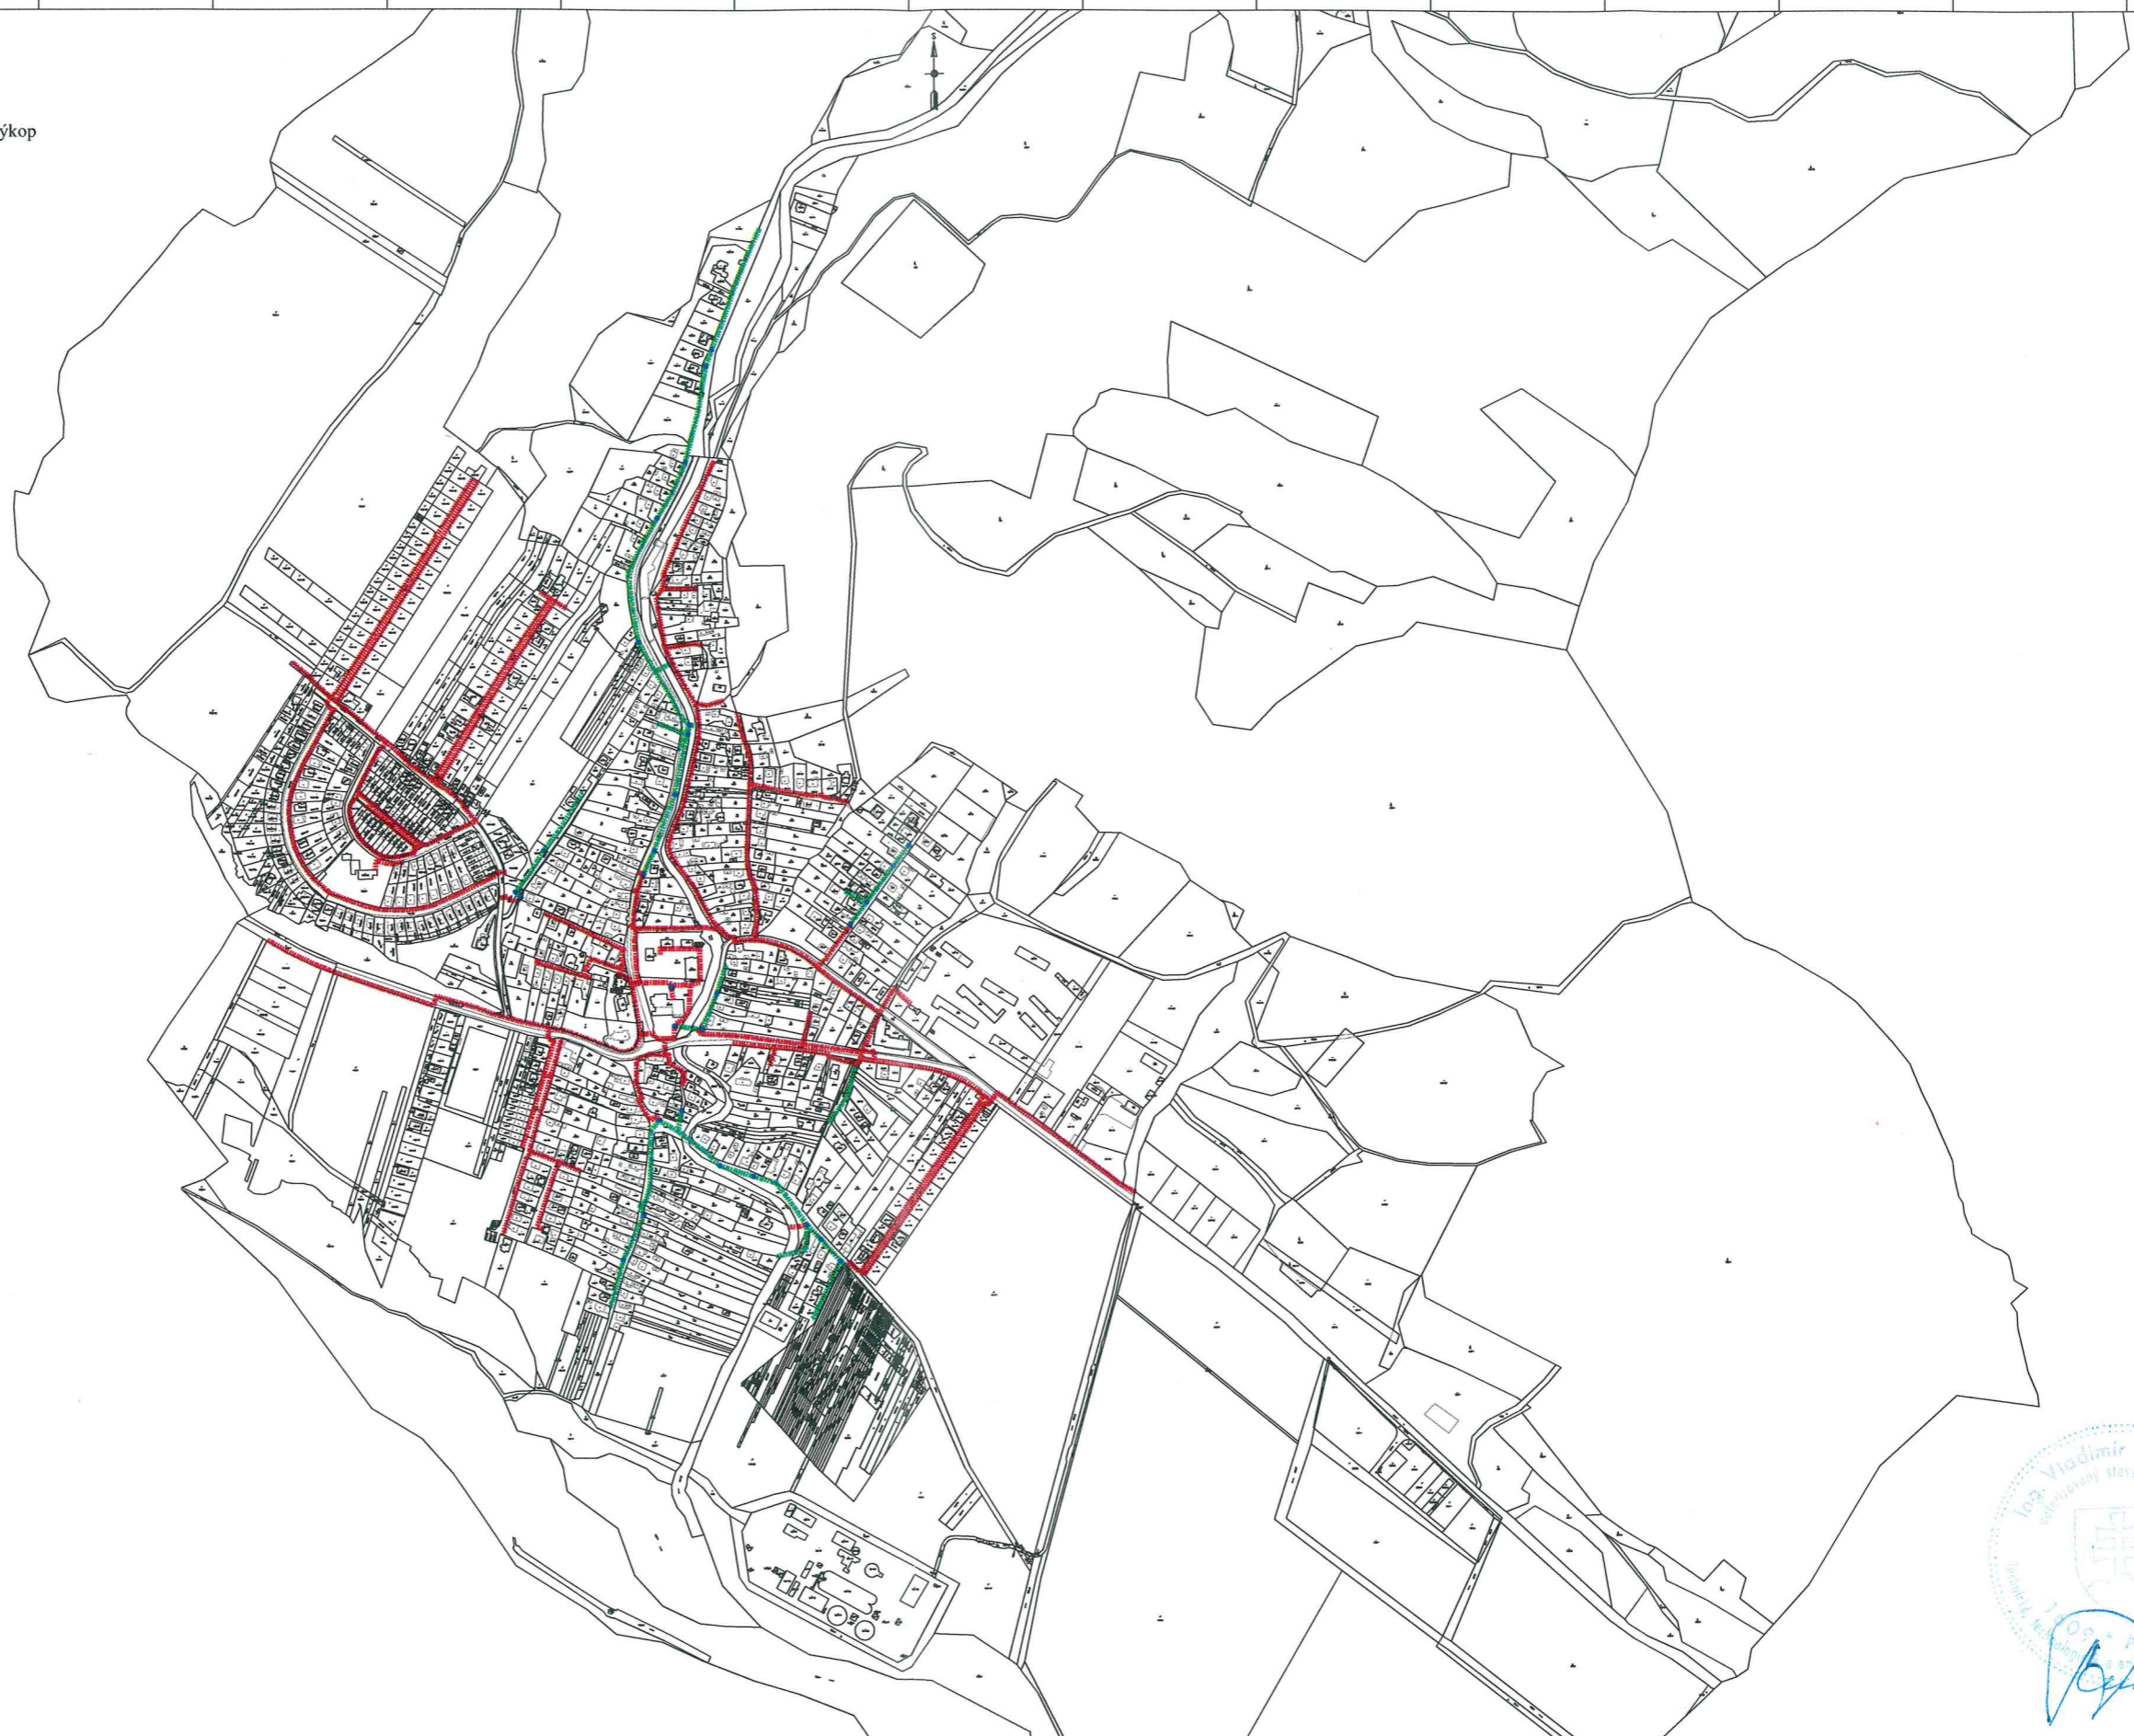

Zpracovateľ dokumentácie :	Investor :	Název stavby :	Časť, názov výkresu :	Odpovedný projektant :	Podpis :	Číslo investora :	Formát :	Výkres č. :
<b>OPTOMONT s.r.o.</b>	<b>Slovak Telekom, a.s.</b>	<b>INS_FTTH.BJ_Bardejovská Nová Ves</b>	<b>Situácia širších vzťahov</b>	Ing. Vladimír Štancel		Číslo dodávateľa :	<b>A3H</b>	<b>C.1</b>
Bratislavská 27/75, 911 05 Trenčín	Bajkalská 28, 817 62 Bratislava			Kontroloval : Bc. Veronika Kestnerová	Podpis :	Stupeň : DUR		
				Kreslil : Bc. Lukáš Burda	Podpis :	Datum : 19.05.2020		
						Revízie : 22.01.2021		
						MMRÍKO :	<b>1:10000</b>	