



pohľad 3

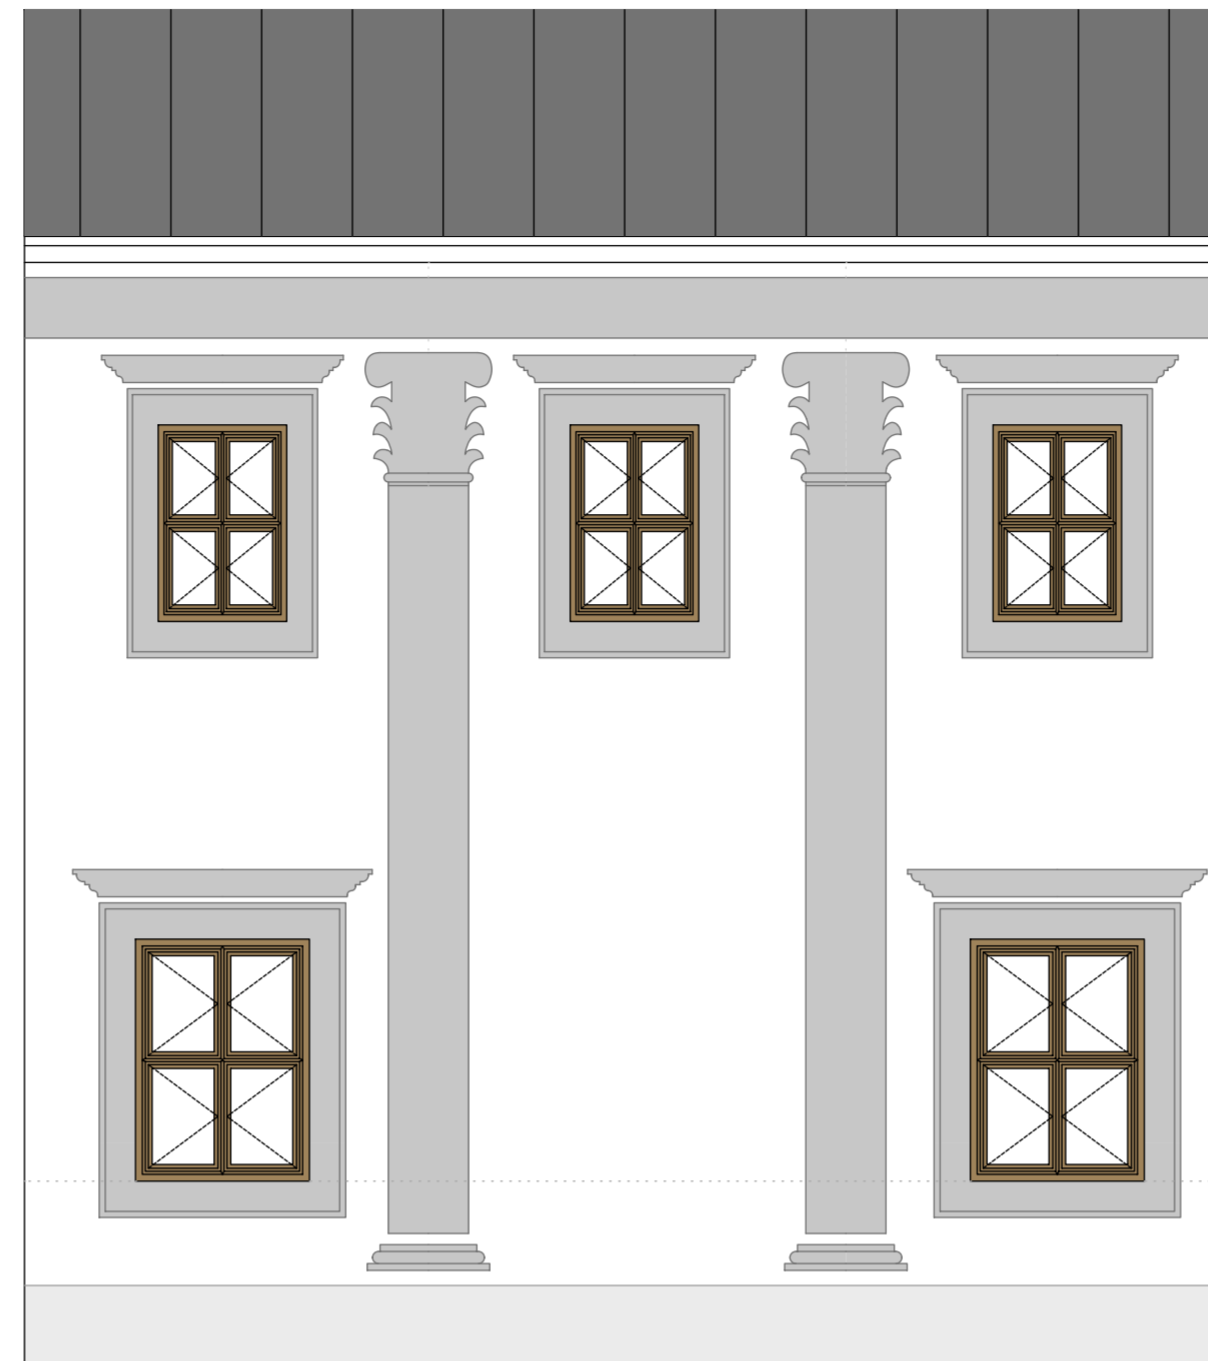


pohľad 2

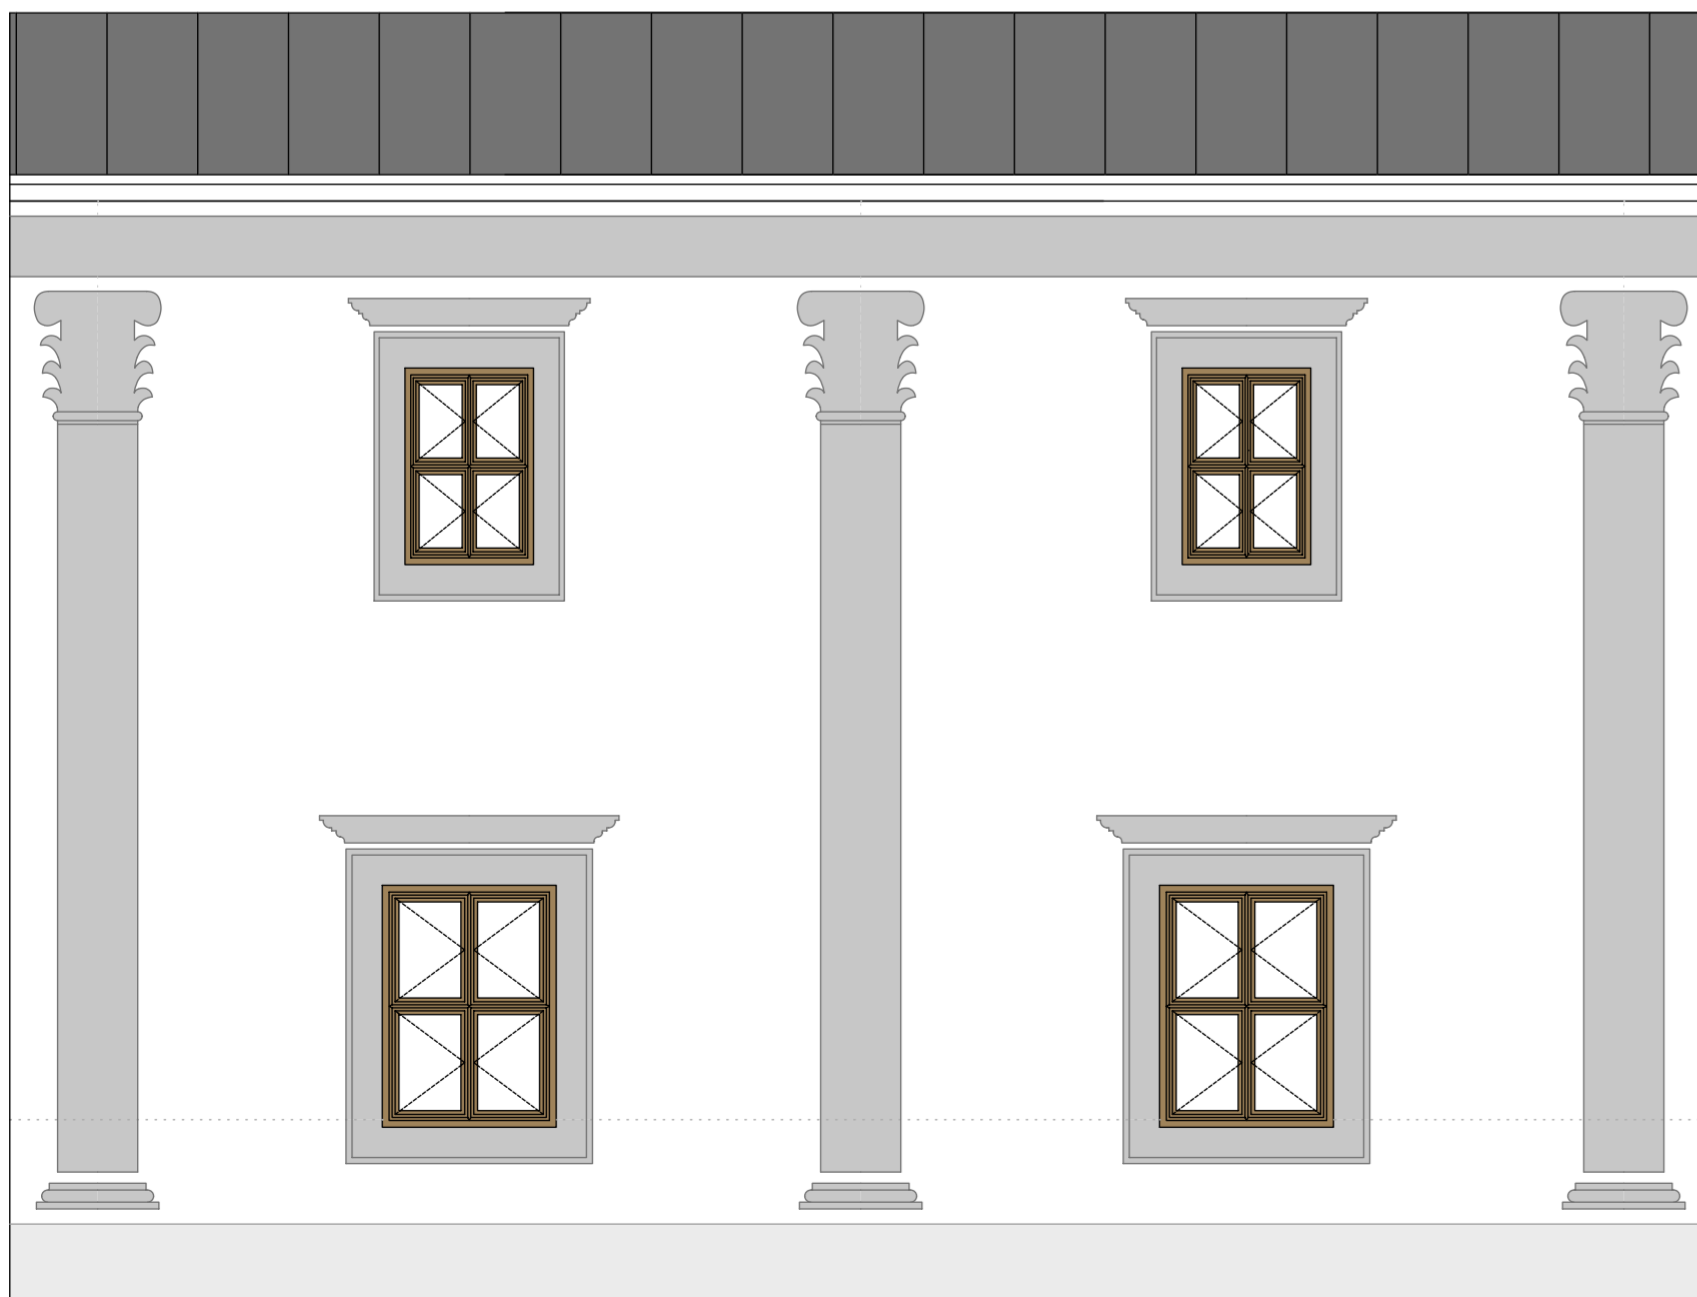

pohľad 4



pohľad 1

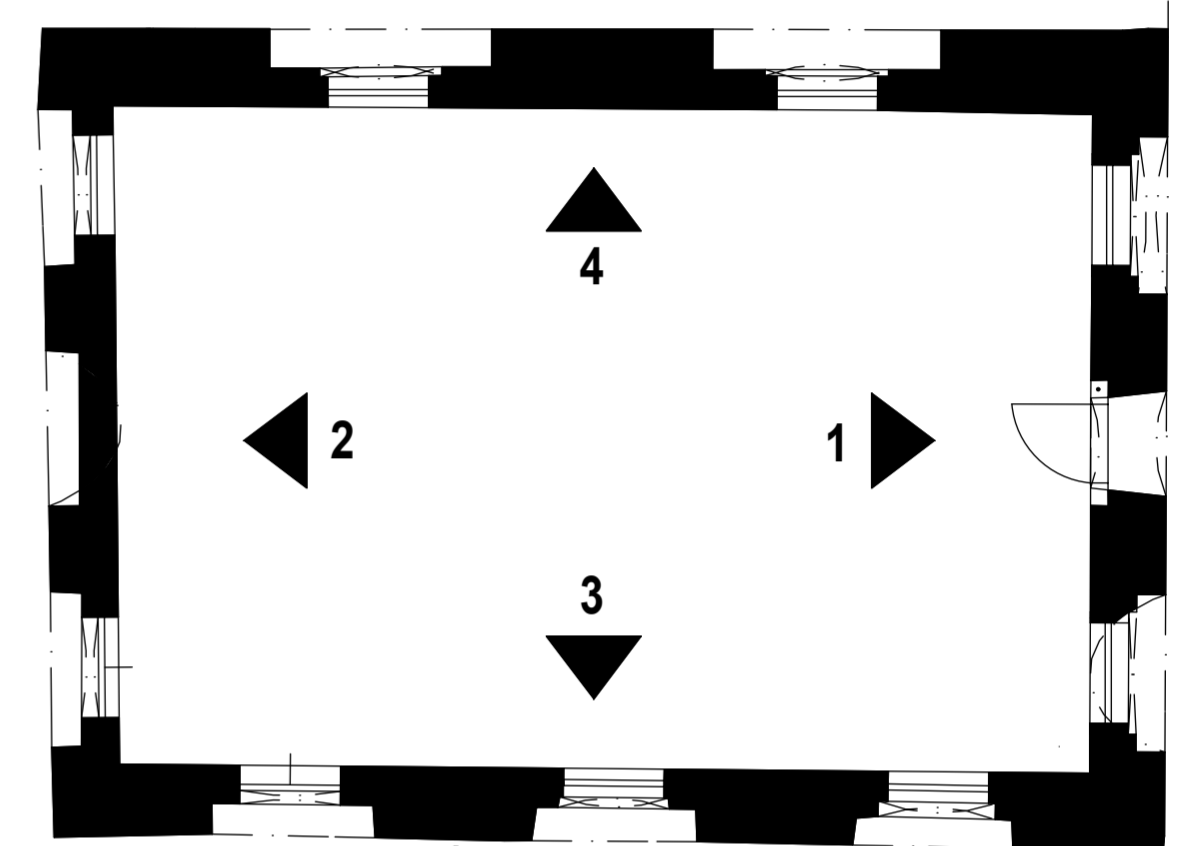

VIZUALIZÁCIA SGRAFITOVEJ VÝZDOBY V RAJSKOM DVORE

AUTOR Ing. Lucia Zentková Ing. Stanislav Majtner Ing. Radovan Krupa	ZODP.PROJEKTANT Ing. Martin Lopusniak, PhD.	VYPRACOVAL Ing. arch. Viktor Guth		
MIESTO: Bardejov, KN-C 1062/1, 1062/6, kat. úz. Bardejov		OKRES: Bardejov	FORMÁT	2 x A4
INVESTOR: Mesto Bardejov			DÁTUM	06/2021
NÁZOV: REKONŠTRUKCIA KLÁŠTORA FRANTIŠKÁNOV V BARDEJOVE			ÚČEL	DRS
OBJEKT: SO 01 - Kláštor františkánov v Bardejove			Č.ZÁKAZKY	
			KÓTOVANÉ v	mm
ARCHITEKTÚRA	OBSAH: RAJSKÝ DVOR - POHLADY ZMENA - 6.2021	MIERKA	VÝKRES	
		1:100	15z	