



VEREJNÁ VYHLÁŠKA

OZNÁMENIE

o začatí územného konania a o nariadení ústneho konania podľa § 36 ods. 4 zákona č. 50/1976 Zb. o územnom plánovaní a stavebnom poriadku v znení neskorších predpisov.

Dňa 10.05.2021 podal navrhovateľ Východoslovenská distribučná, a. s., so sídlom Mlynská č. 31, 042 91 Košice, IČO: 36 599 361, v z. EL PRO KAN s.r.o., so sídlom M. R. Štefánika 212/181, 093 01 Vranov nad Topľou, IČO: 44 104 944 návrh na vydanie územného rozhodnutia o umiestnení stavby „BARDEJOV – úprava V459 k TS OUNZ Bardejov“ – líniová stavba na pozemok parc. č. E KN 2443 vedenom na LV č. 12860 a na pozemky parc. č. C KN 2119/5, parc. č. 2119/1, parc. č. C KN 2119/8, parc. č. C KN 2115/23 vedených na LV č. 6425 v katastrálnom území **Bardejov**.

Uvedeným dňom bolo začaté územné konanie.

Mesto Bardejov, ako príslušný stavebný úrad podľa § 117 zákona č. 50/1976 Zb. o územnom plánovaní a stavebnom poriadku (stavebný zákon) v znení neskorších predpisov (ďalej len „stavebný zákon“) v súlade s § 36 stavebného zákona

oznamuje územného konania o umiestnení líniovej stavby

dotknutým orgánom a všetkým účastníkom konania, a pretože je pre územie spracovaná územnoplánovacia dokumentácia, na základe ktorej možno posúdiť návrh na vydanie územného rozhodnutia, stavebný úrad v zmysle § 36 ods. 2 stavebného zákona upúšťa od miestneho zisťovania a ústneho pojednávania.

Účastníci konania môžu uplatniť svoje námietky najneskôr do **23.06.2021 (vrátane)**.

Na neskoršie podané námietky účastníkov konania sa neprihliadne.

V rovnakej lehote, v ktorej môžu uplatniť svoje pripomienky a námietky účastníci konania, oznámia svoje stanoviská dotknuté orgány. Ak dotknutý orgán neoznámia v tejto lehote svoje stanovisko k navrhovanej líniovej stavbe, má sa za to, že so stavbou z hľadiska ním sledovaných záujmov súhlasí.

Do podkladov pre vydanie územného rozhodnutia o umiestnení líniovej stavby možno nahliadnuť na Mestskom úrade v Bardejove, oddelení životného prostredia, č. dverí 18, do 23.06.2021 (vrátane).

V zmysle § 42 ods.5 stavebného zákona v odvolacom konaní sa neprihliada na námietky a pripomienky, ktoré neboli uplatnené v prvostupňovom konaní v určenej lehote, hoci uplatnené mohli byť.

Ak sa nechá niektorý účastník konania zastupovať, musí jeho zástupca predložiť písomnú plnú moc s overeným podpisom toho účastníka konania, ktorý sa nechal zastupovať.

Ing. Slavomír Kmecik
vedúci oddelenia životného prostredia
poverený zamestnanec

31.05.2021

Vyvesené :

Zvesené :

Doručuje sa :

1. Okresný úrad Bardejov, odbor starostlivosti o životné prostredie, Dlhý rad 16, 085 01 Bardejov
2. Okresný úrad Bardejov, pozemkový a lesný odbor, Dlhý rad 16, 085 01 Bardejov
3. Ministerstvo vnútra Slovenskej republiky, Centrum podpory Prešov, oddelenie telekomunikačných služieb, Štúrova 7, 080 01 Prešov
4. Ministerstvo obrany Slovenskej republiky, Úrad správy majetku štátu, Agentúra správy majetku, Detašované pracovisko Východ, Kutuzovova 8, 832 47 Bratislava
5. Krajský pamiatkový úrad Prešov, Hlavná 11, 080 01 Prešov
6. SVP, š. p., Odštepny závod Košice, Správa povodia Bodrogu, M. R. Štefánika č. 25, 075 01 Trebišov
7. Okresné riaditeľstvo hasičského a záchranného zboru v Bardejove, Štefánikova 685/1, 085 01 Bardejov
8. Mesto Bardejov, MsÚ, odd. KČaD, SM a Výstavby, Radničné námestie 16, 085 01 Bardejov
9. VVS, a. s., Závod Bardejov, Duklianska 3, 085 01 Bardejov
10. SPP – distribúcia, a. s., Mlynské nivy 44/b, 825 11 Bratislava
11. VSD, a. s., Mlynská 31, 042 91 Košice
12. Slovak Telekom, a. s., Bajkalská 28, 817 62 Bratislava
13. MICHLOVSKÝ, spol. s r. o., Lubomír Duhaň, Pri Hati 1, 040 01 Košice
14. UPC BROADBAND SLOVAKIA s.r.o., Alvinczyho č. 14, 040 01 Košice
15. Telefónika O2 Slovakia, s.r.o., Einsteinova 24, 085 01 Bratislava
16. ANTIK Telecom s.r.o., Čárskeho 10, 040 01 Košice
17. Bardbyt, s.r.o., Moyzesova 7, 085 01 Bardejov
18. BARDTERM s.r.o., Moyzesova 7, 085 01 Bardejov
19. SPRAVBYT s.r.o., Hurbanova 18, 085 01 Bardejov
20. TeHo Bardejov s.r.o., Družstevná 1090/86, 956 17 Solčany
21. Bardejovský podnik služieb BAPOS, m. p., Štefánikova 786, 085 01 Bardejov

LEGENDA:

- exist. nadzemné VN vedenie - holé vodiče
- exist. podzemné VN vedenie
- projektované VN podzemné vedenie - nová trasa
- ochranné pásmo VN vedenia
- exist. nadzemné VN vedenie určené na demontáž
- exist. murovaná trafostanica
- exist. jednoduchý betónový stĺp - JB - VN
- exist. dvojitý betónový stĺp - DB - VN
- exist. mrežový stožiar
- exist. uzemnenie
- navrh. úsekový odpiňač
- exist. jednoduchý betónový stĺp - JB - VN - na demontáž
- exist. dvojitý betónový stĺp - DB - VN - na demontáž
- exist. úsekový odpiňač určený na demontáž
- exist. bleskoisťky s uzemnením určené na demontáž
- 4263/1 - mapa KN-C
- 4425/1 - mapa UO-E

| DRUH VEDENIA | BELOVÉ KÁBELY | | | | | | | | | | | |
|--|---------------|------|------|------|------|------|------|------|------|------|------|------|
| | 1 | 2 | 3 | 4 | 5 | 6 | 7 | 8 | 9 | 10 | 11 | 12 |
| VODOROVNÉ VZDALENOSTI / SÚBEH (v / m) | 0,20 | 0,20 | 0,20 | 0,20 | 0,30 | 0,40 | 0,60 | 0,40 | 1,00 | 0,30 | 0,50 | 0,50 |
| ZVŠIŠLÉ VZDALENOSTI / KRÍŽOVANIA (v / m) | 0,20 | 0,20 | 0,20 | 0,20 | 0,10 | 0,10 | 0,20 | 0,20 | 0,50 | 0,50 | 0,50 | 0,50 |

POZNÁMKA:

- 1- kábel nižšieho napätia uložený v chráničke
- 2- nechránené
- 3- v kanáli, alebo v betónových chráničkach
- 4- kábel v chráničke presahujúcej plynovod na každu stranu o 1,00 m. Pre kábel bez ochranného krytu sa zväčšujú vzdialenosti takto: Pri kríženími s plynovodom s kábelmi do 35 kV na 0,40 m. Pri kríženími s plynovodom s kábelmi do 10 kV na 1,00 m, s kábelmi do 35 kV na 1,5 m.
- 5- pri uložení v chráničke možno primerane znížiť.

ROZVODNÁ SIET' : VN - 3 str. 50 kV, 22 000 V / sieť s rezonančne uzemneným neutr. bodom STN EN 50 482
 OCHRANA PRED DOTYKOM ŽIVÝCH ČASŤÍ nad 1000 V : STN EN 61936-1, PNE 33 2000-1

OCHRANA PRED DOTYKOM NEŽIVÝCH ČASŤÍ nad 1000 V : STN EN 61936-1, PNE 33 2000-1
 ZABRANOU UMÍSTENÍM MIMO DOSAHU ZEMNENÍM

UPOZORNENIE:

Na projekt sa vzťahuje autorská-právna ochrana v zmysle zákona č. 618/2003 Z.z. (Autorský zákon), v znení zákona č. 84/2007 Z.z. a preto má autor diela autorské právo na predmetný projektový dielo a je neprenositeľná a časovo obmedzená. Autor diela má aj výhradné právo udeľovať súhlas na prípadné prenesenie diela na využitie tretím osobám, resp. na použitie diela alebo jeho časti na vyhotovenie nového diela. Použitím projektového diela sa rozumie jeho zhotovenie vo forme projektovej dokumentácie a právo autora nemôže zmluvou obmedziť ani vyhlásiť.

EL PRO KAN
 Adresa: M. R. Štefánika 212/181
 E-mail: elprokan@bardejov.sk
 Web: www.elprokan.sk


Archív. č.: IP10749/2020
 Formát: 2 x A4
 Dátum: 12/2020
 Stupeň PD: DJR
 Číslo zák.: IP10749
 Mierka: 1:1 000
 Č. výkr.: 02

Hi. inžinier projektu
 Ing. KANDAL Miroslav

Zodpovedný projektant: Vypracoval:
 Ing. Kentoš Ing. Kentoš

Investor: VYCHODOSLOVENSKÁ DISTRIBUČNÁ, a.s.
 Adresa: MLYNSKÁ 31, 042 91 KOŠICE

Názov stavby: BARDEJOV-úprava V459 k TS OUNZ Bardejov
 Názov objektu: SO 01 - Silnoprávové elektrické rozvody
 Obsah: Situácia

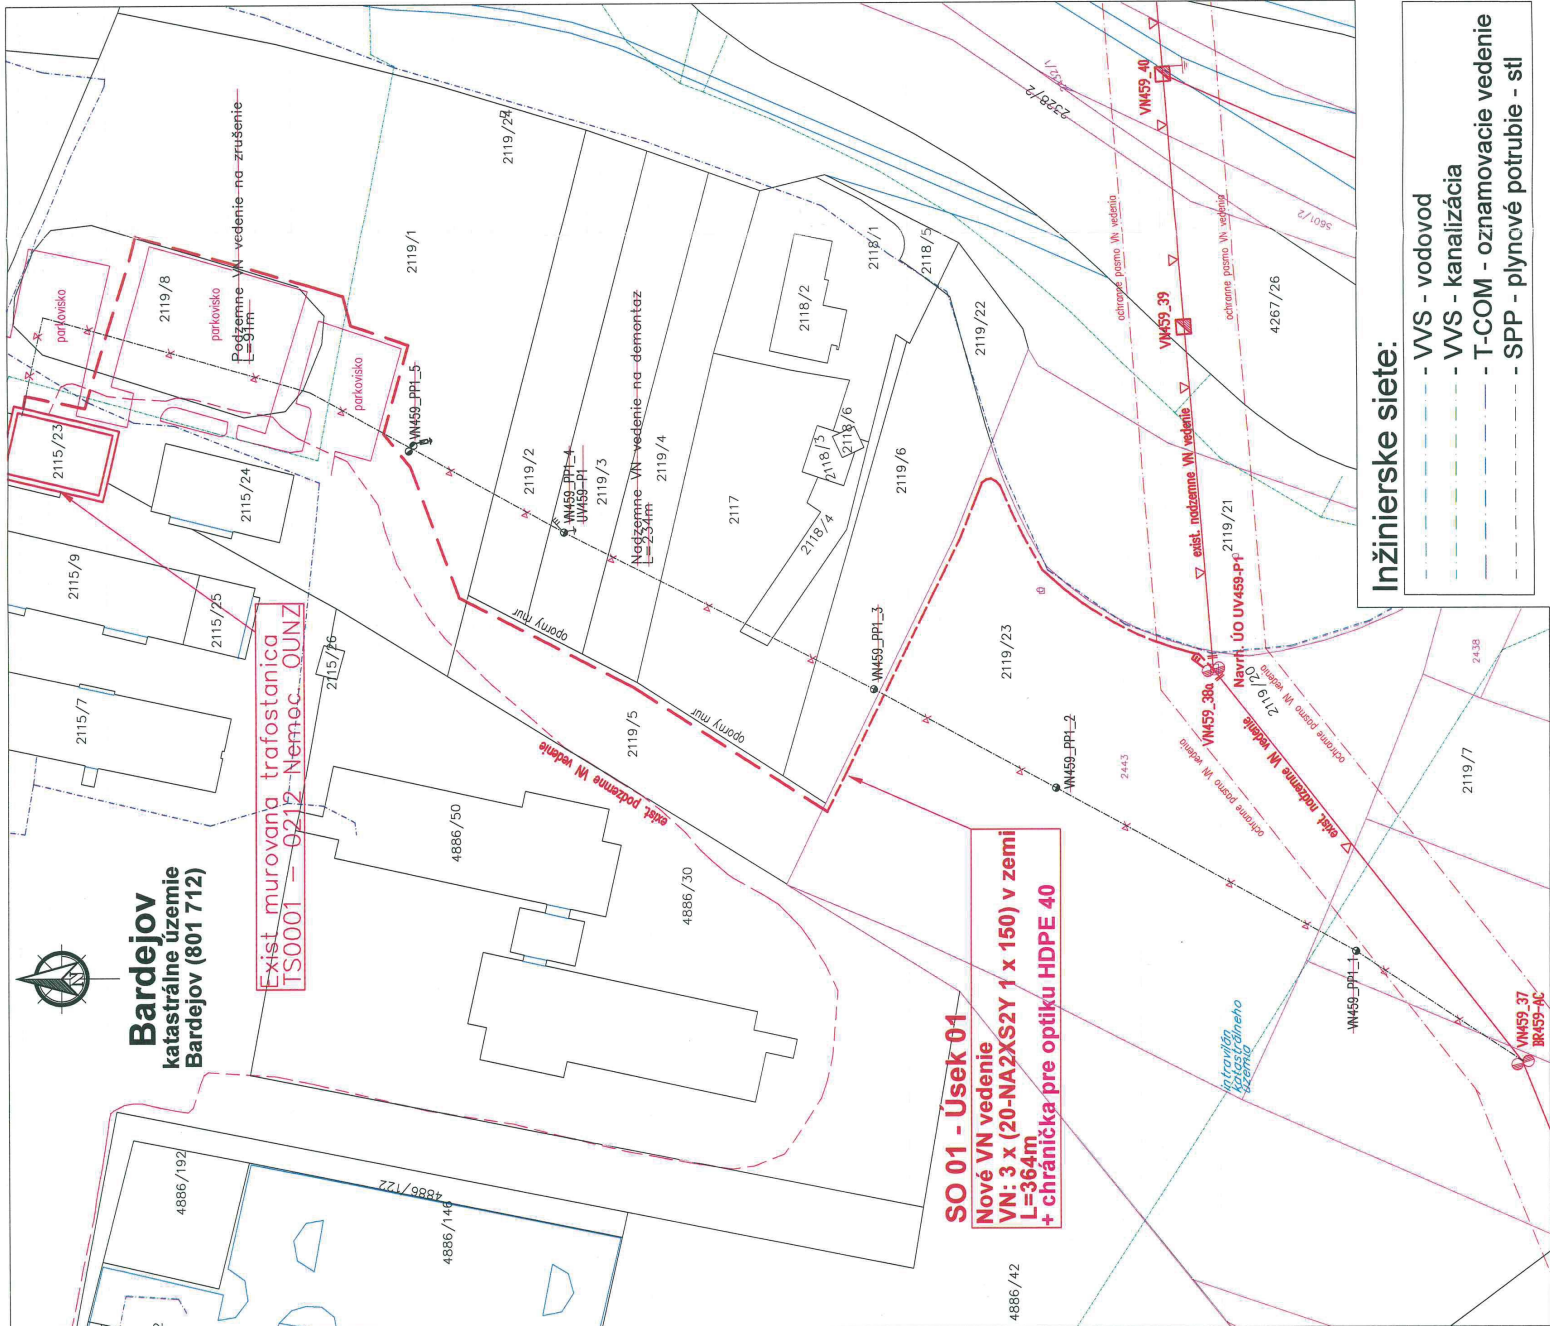

Inžinierske siete:

- WS - vodovod
- WS - kanalizácia
- T-COM - oznamovacie vedenie
- SPP - plynové potrubie - stl

SO 01 - Úsek 01
 Nové VN vedenie
 VN: 3 x (20-NA2XS2Y 1 x 150) v zemi
 L=364m
 + chránička pre optiku HDPE 40

