



Mapa širších vzťahov

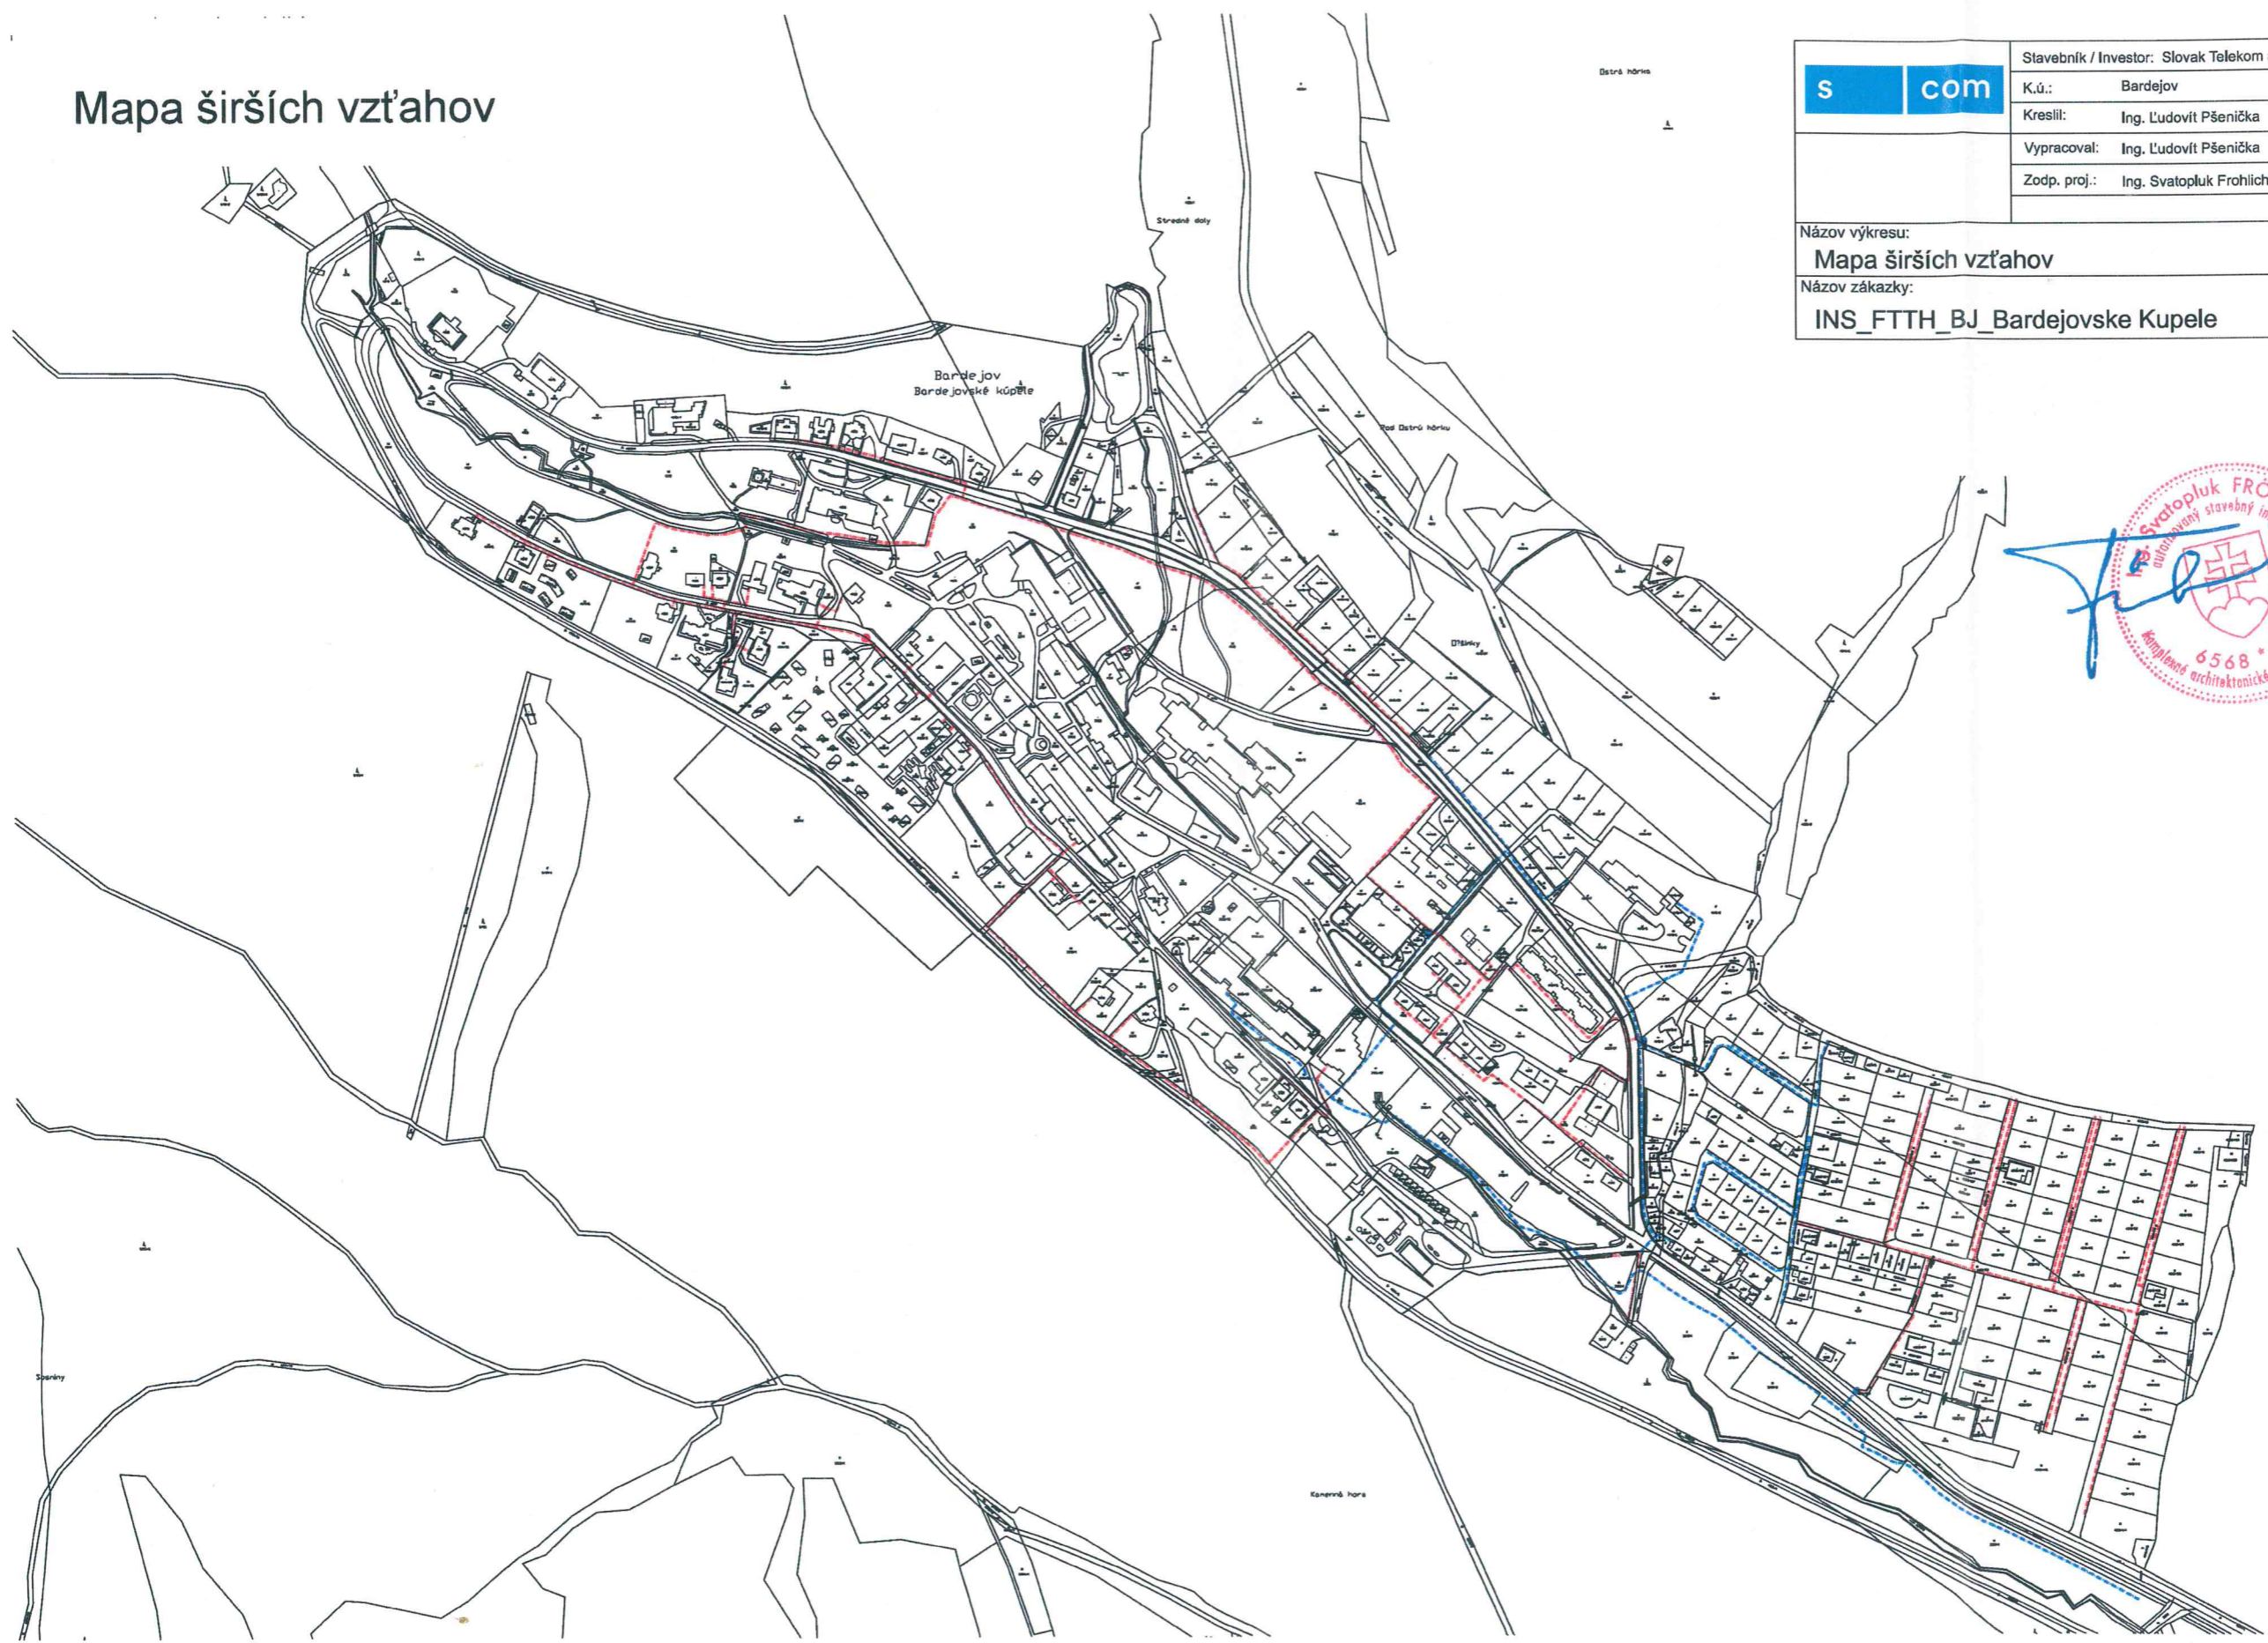

	Stavebník / Investor: Slovak Telekom a. s.	SAP: -
	K.ú.: Bardejov	Záказka: -
	Kreslil: Ing. Ľudovít Pšenička	Stupeň: BD
	Vypracoval: Ing. Ľudovít Pšenička	Formát: A3
	Zodp. proj.: Ing. Svatopluk Fröhlich	Mierka: 1:6000
Názov výkresu: <b>Mapa širších vzťahov</b>		číslo výkresu: <b>L.1</b>
Názov zákazky: <b>INS_FTTH_BJ_Bardejovske Kupele</b>		

