

Oznámenie verejnou vyhláškou

Spoločnosť **Východoslovenská distribučná a.s. Mlynská 31, Košice** pripravuje realizáciu nižšie uvedenej stavby, ktorej obsahom je **rekonštrukcia existujúceho NN vedenia** podľa priloženej grafickej situácie.

názov stavby: „**Bardejov - ul. Duklianska - úprava NN siete**“

katastrálne územie: **Bardejov**

Predpokladaný termín ukončenia realizácie stavby je rok 2022.

Východoslovenská distribučná a.s. týmto oznamuje vlastníkom a užívateľom nehnuteľností vstup na nehnuteľnosti, ktoré majú byť predmetnou stavbou dotknuté.

Ak vznikne vlastníkovi nehnuteľnosti v dôsledku realizácie stavby majetková ujma, má nárok na náhradu škody.

Toto oznámenie bude vyvesené na úradnej tabuli mesta 30 dní od dátumu jeho vyvesenia.

Do projektovej dokumentácie je možné nahliadnuť na mestskom úrade.

V prípade potreby ďalších informácií k stavbe nás môžete kontaktovať na tel. č. +421907265745.

Vo Vranove n/T, dňa 23.07.2021

EL PRO KAN, s.r.o.


M. R. Štefánik 212/181, 093 01 Vranov n. T.
IČO: 44 104 944 IČ DPH: SK2022577348

Ing. Ján Mitaľ
Projektový inžiniering

vyvesené dňa/pečiatka obce*20.7.2021*.....

**MESTSKÝ ÚRAD
BARDEJOV 11**

Právne informácie: Toto oznámenie je splnením oznamovacej povinnosti prevádzkovateľa distribučnej sústavy podľa ust. § 11 ods. 2 zák. č. 251/2012 Z.z. o energetike a o zmene niektorých zákonov. Realizácia stavby podľa tohto oznámenia je výkonom oprávnení prevádzkovateľa distribučnej sústavy podľa ust. § 11 ods. 1 zák. č. 251/2012 Z.z. o energetike a o zmene niektorých zákonov. V prípade neumožnenia vstupu na nehnuteľnosť podľa tohto oznámenia, berie vlastník (užívateľ) nehnuteľnosti na vedomie právne dôsledky z toho plynúce.

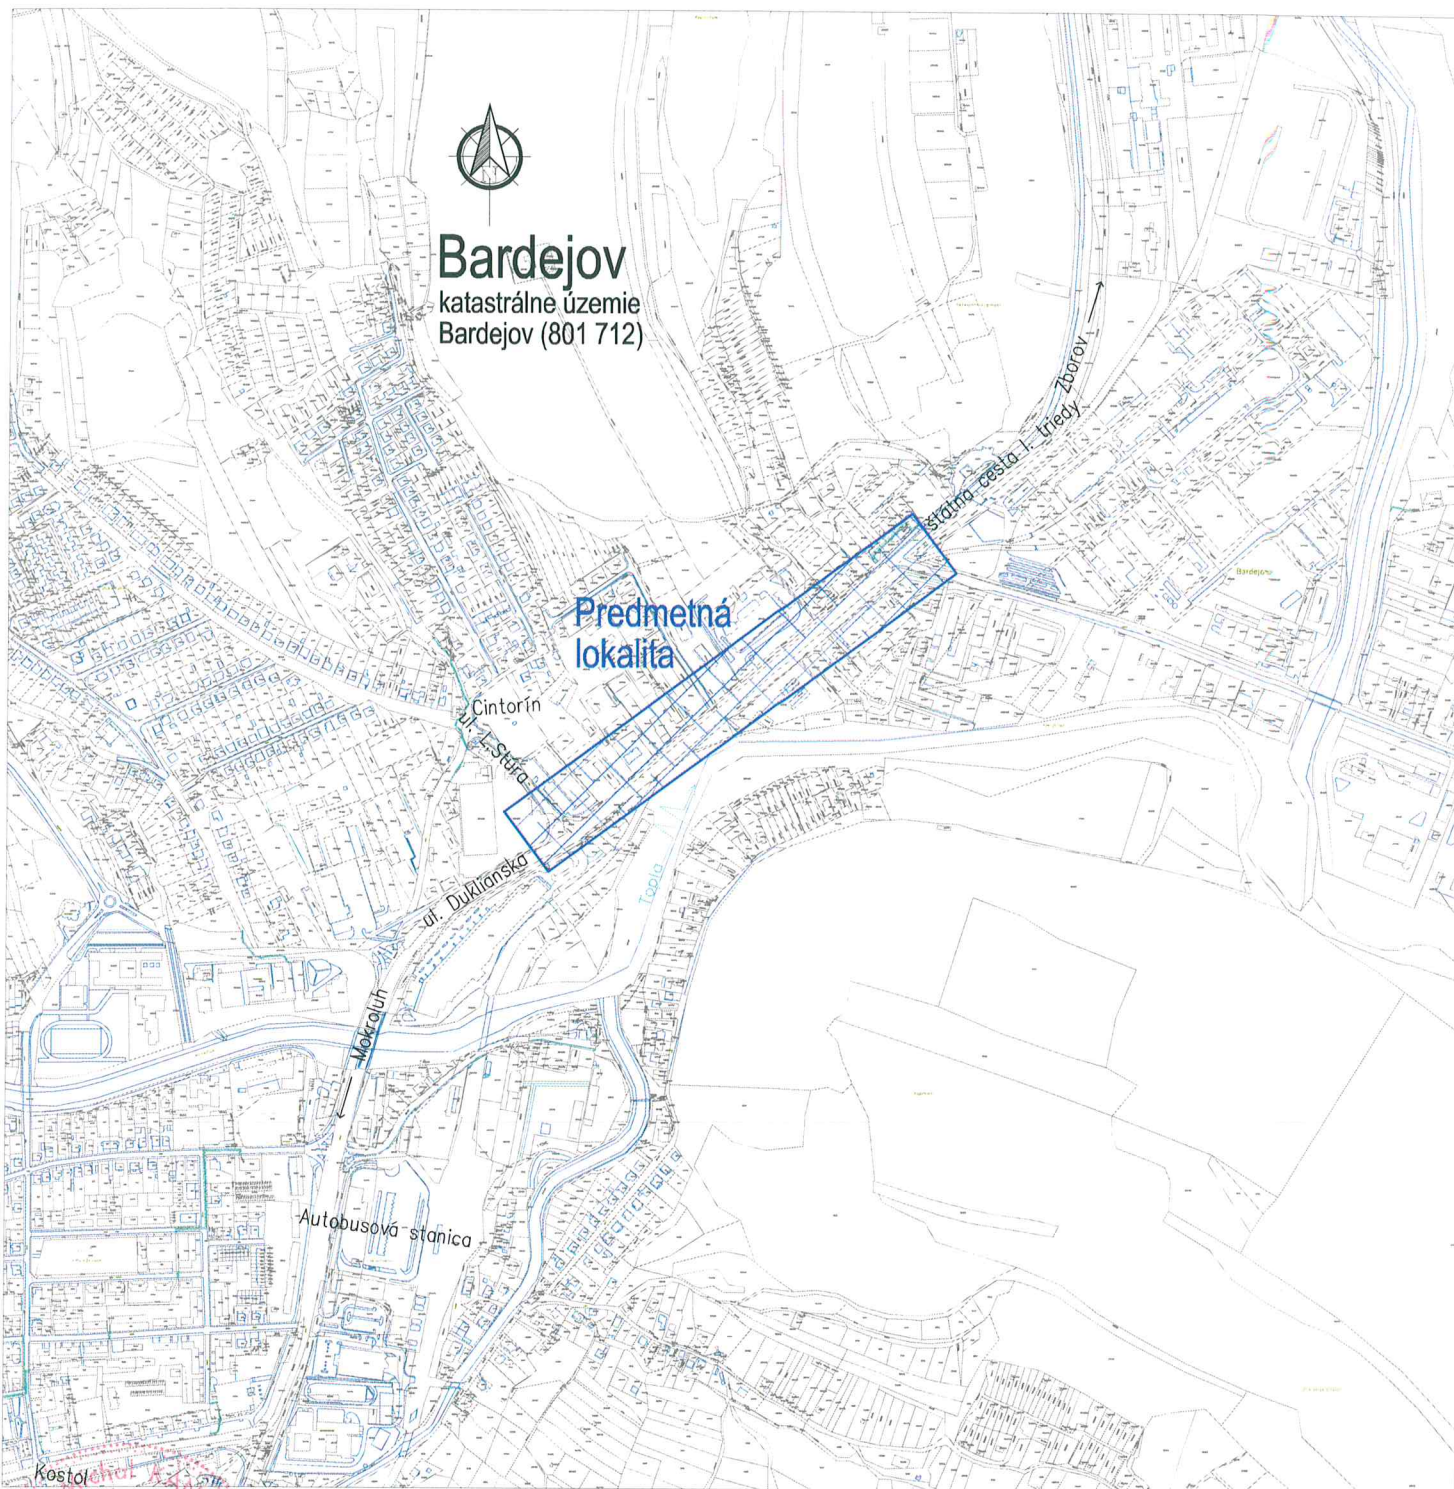

UPOZORNENIE :

Na projekt sa vzťahuje autorsko-právna ochrana v zmysle zákona č. 618/2003 Z.z. (Autorský zákon), v znení zákona č. 84/2007 Z.z. a preto má autor diela autorské právo na predmetné projektové dielo a to je neprevoditeľné a časovo obmedzené. Autor diela má aj výhradné právo udeľovať súhlas na prípadné prenechanie diela na využívanie tretím osobám, resp. na použitie diela alebo jeho časti na vytvorenie nového diela. Pod použitím projektového diela sa rozumie jeho zhmotnenie vo forme projektovej dokumentácie a právo autora nemožno zmluvne obmedziť ani vylúčiť.

Č. sady



Hl. inžinier projektu Ing. KANDALA	Zodpovedný projektant: Ing. KANDALA	Vypracoval: Ing. KANDALA	 Adresa: M. R. Štefánika 212/181 093 01 VRANOV n/T E-mail: elprokan@elprokan.sk Web: www.elprokan.sk	
Investor: Adresa:	VÝCHODOSLOVENSKÁ DISTRIBUČNÁ, a.s. MLYNSKÁ 31, 042 91 KOŠICE			
Názov stavby :	Bardejov - ul. Duklianska - úprava NN siete		Archív. č.:	IP10961/2021
Objekt :	SO 01 - SILNOPRÚDOVÉ ELEKTRICKÉ ROZVODY		Formát:	A4
Obsah :	Situácia širších vzťahov		Dátum:	07/2021
			Stupeň PD:	RP
			Číslo zák.:	IP10961
			Mierka:	Č. výkr.:
			1 : 10 000	01

