

vjazd k rodinným domom

3,75m

vjazd k rodinným domom

ulica Homolkova - komunikácia

OS CESTY


OPLATENIE

dvorová odstavná plocha pre 8 osobných vozidiel

susedná parcela 4869/386

susedná parcela 4869/359

dvorová odstavná plocha pre 6 osobných vozidiel

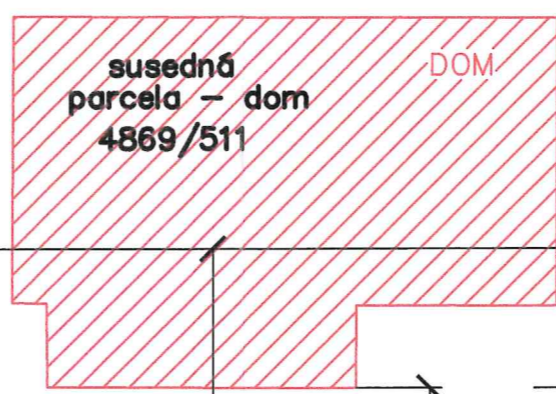

susedná parcela 4869/366




DVOR stav.par. 4869/365

SO 01 - R.D. "A" 4869/756

stav.par. 4869/696

sklad sklad

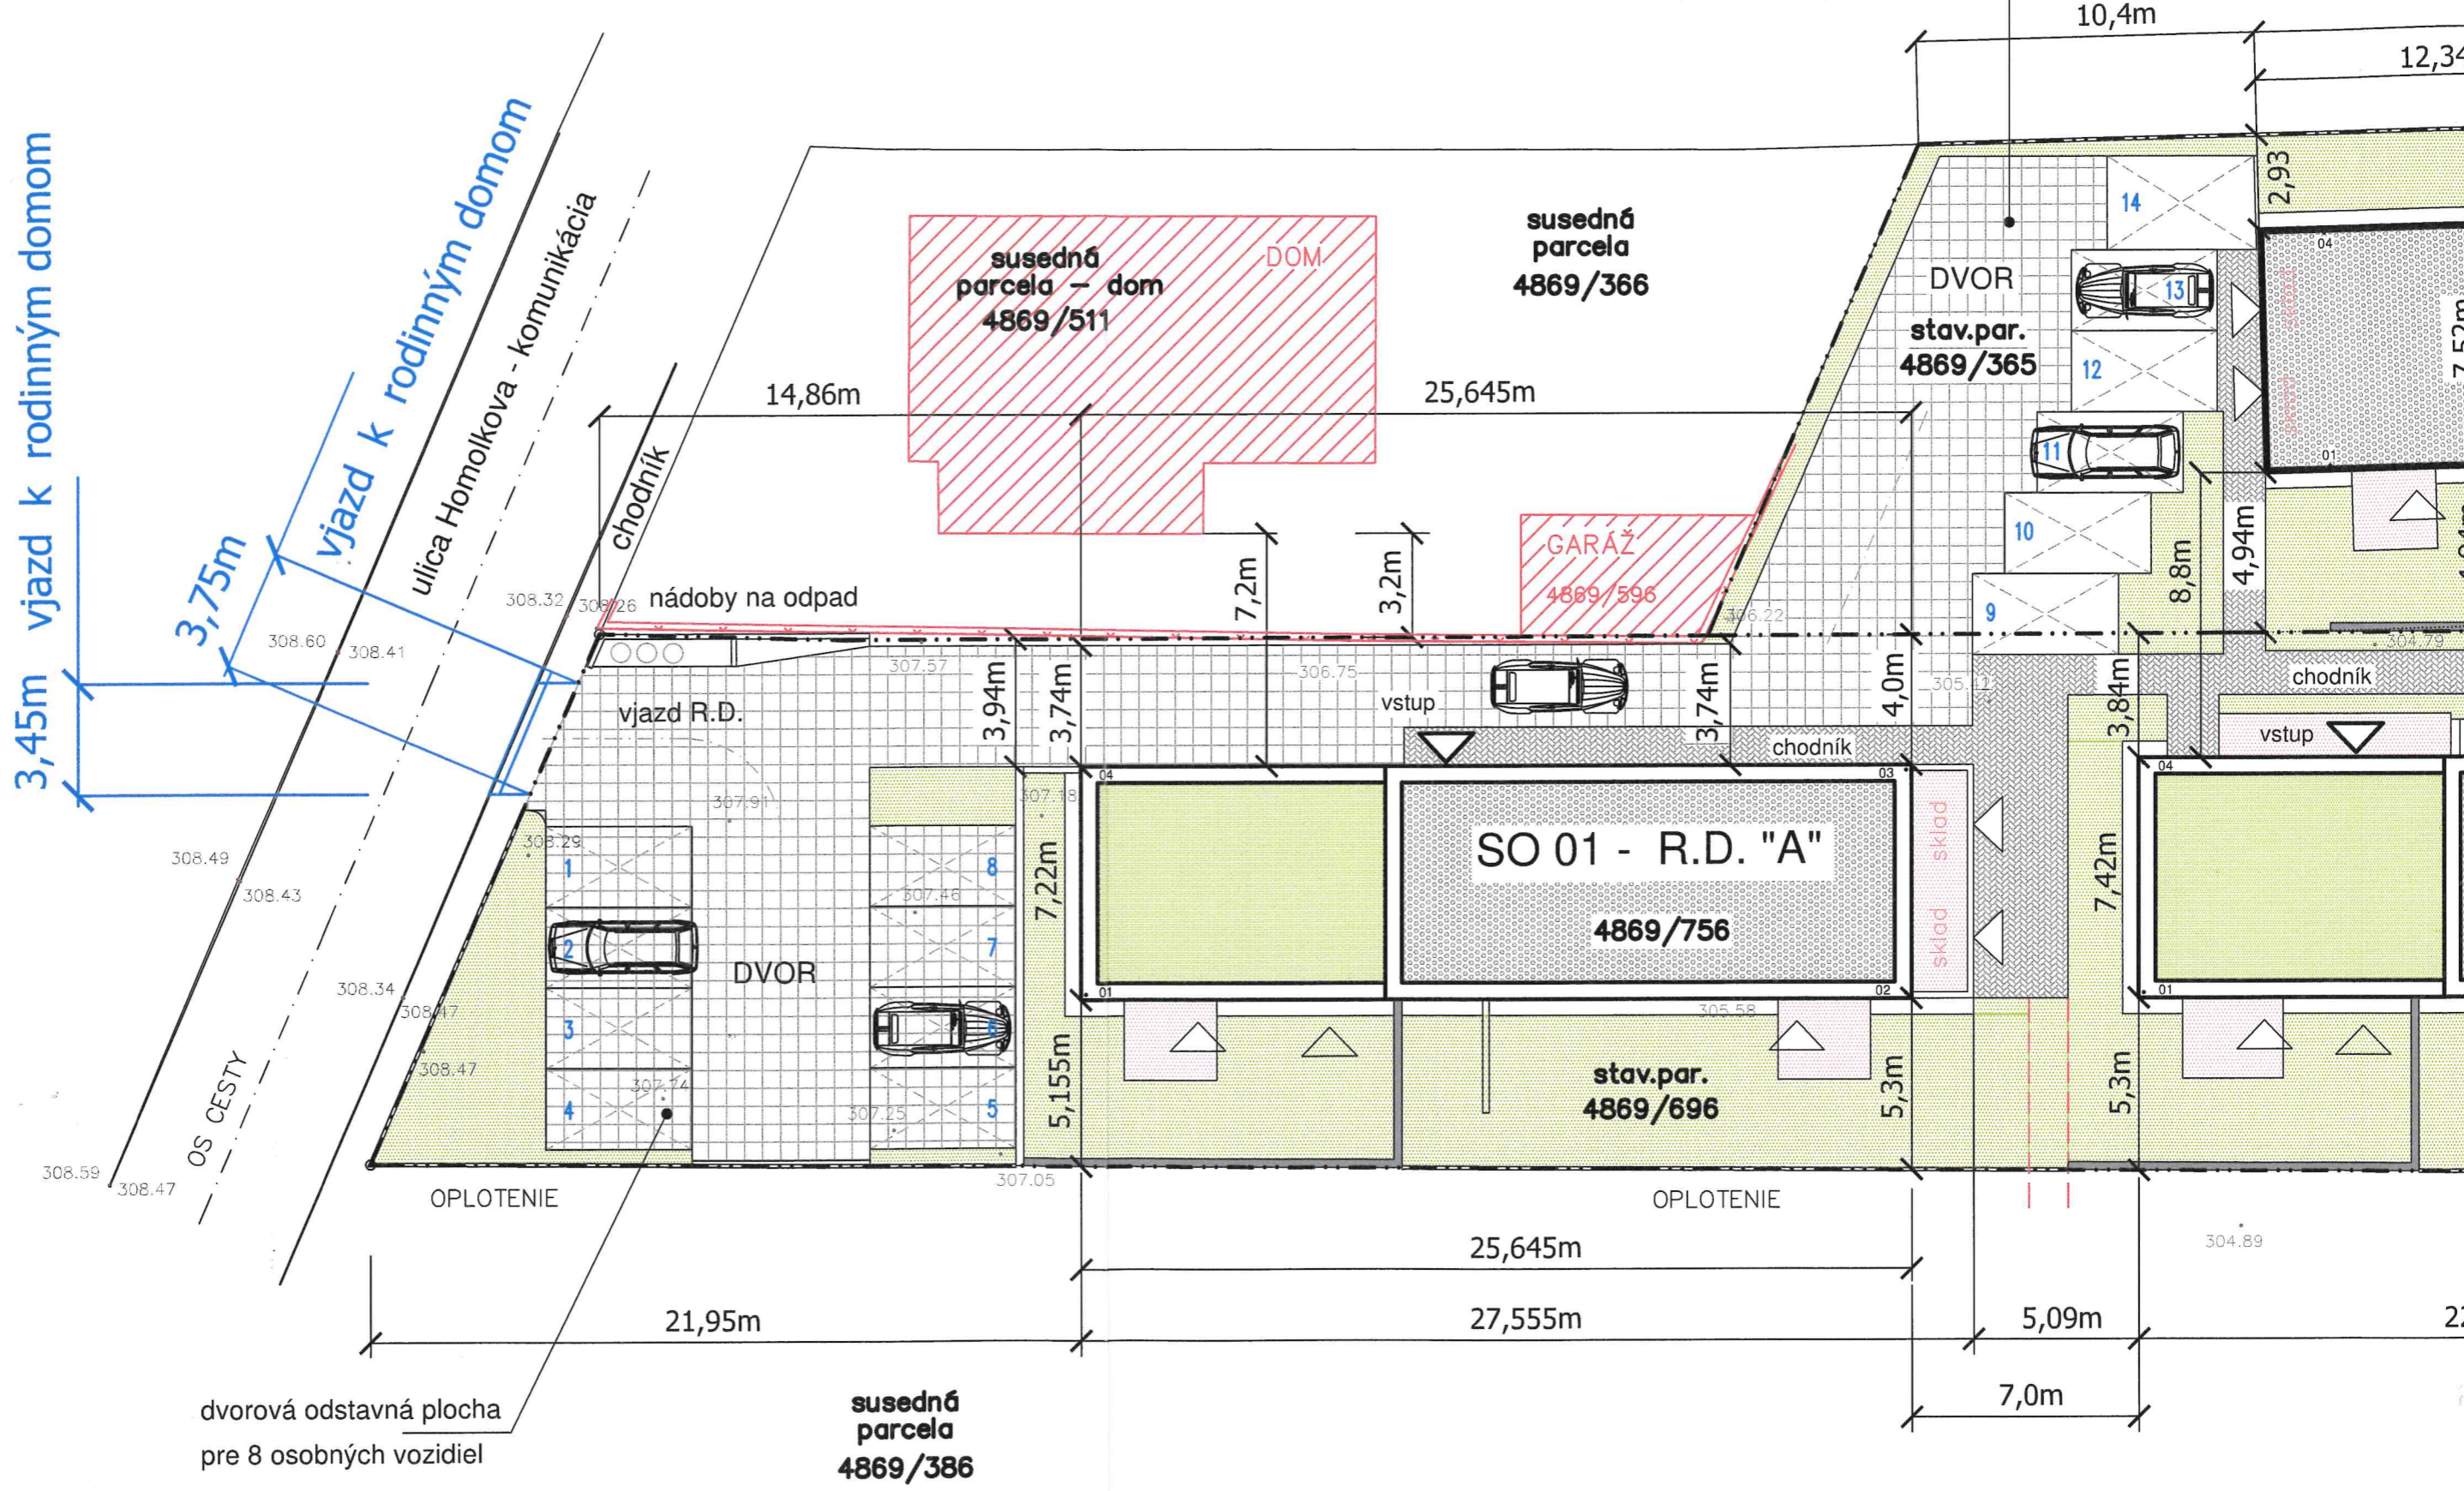

# SITUÁCIA


## osadenie domov na pozemku,

### M = 1:200

# SITUÁCIA

## osadenie domov na pozemku

### M = 1:200

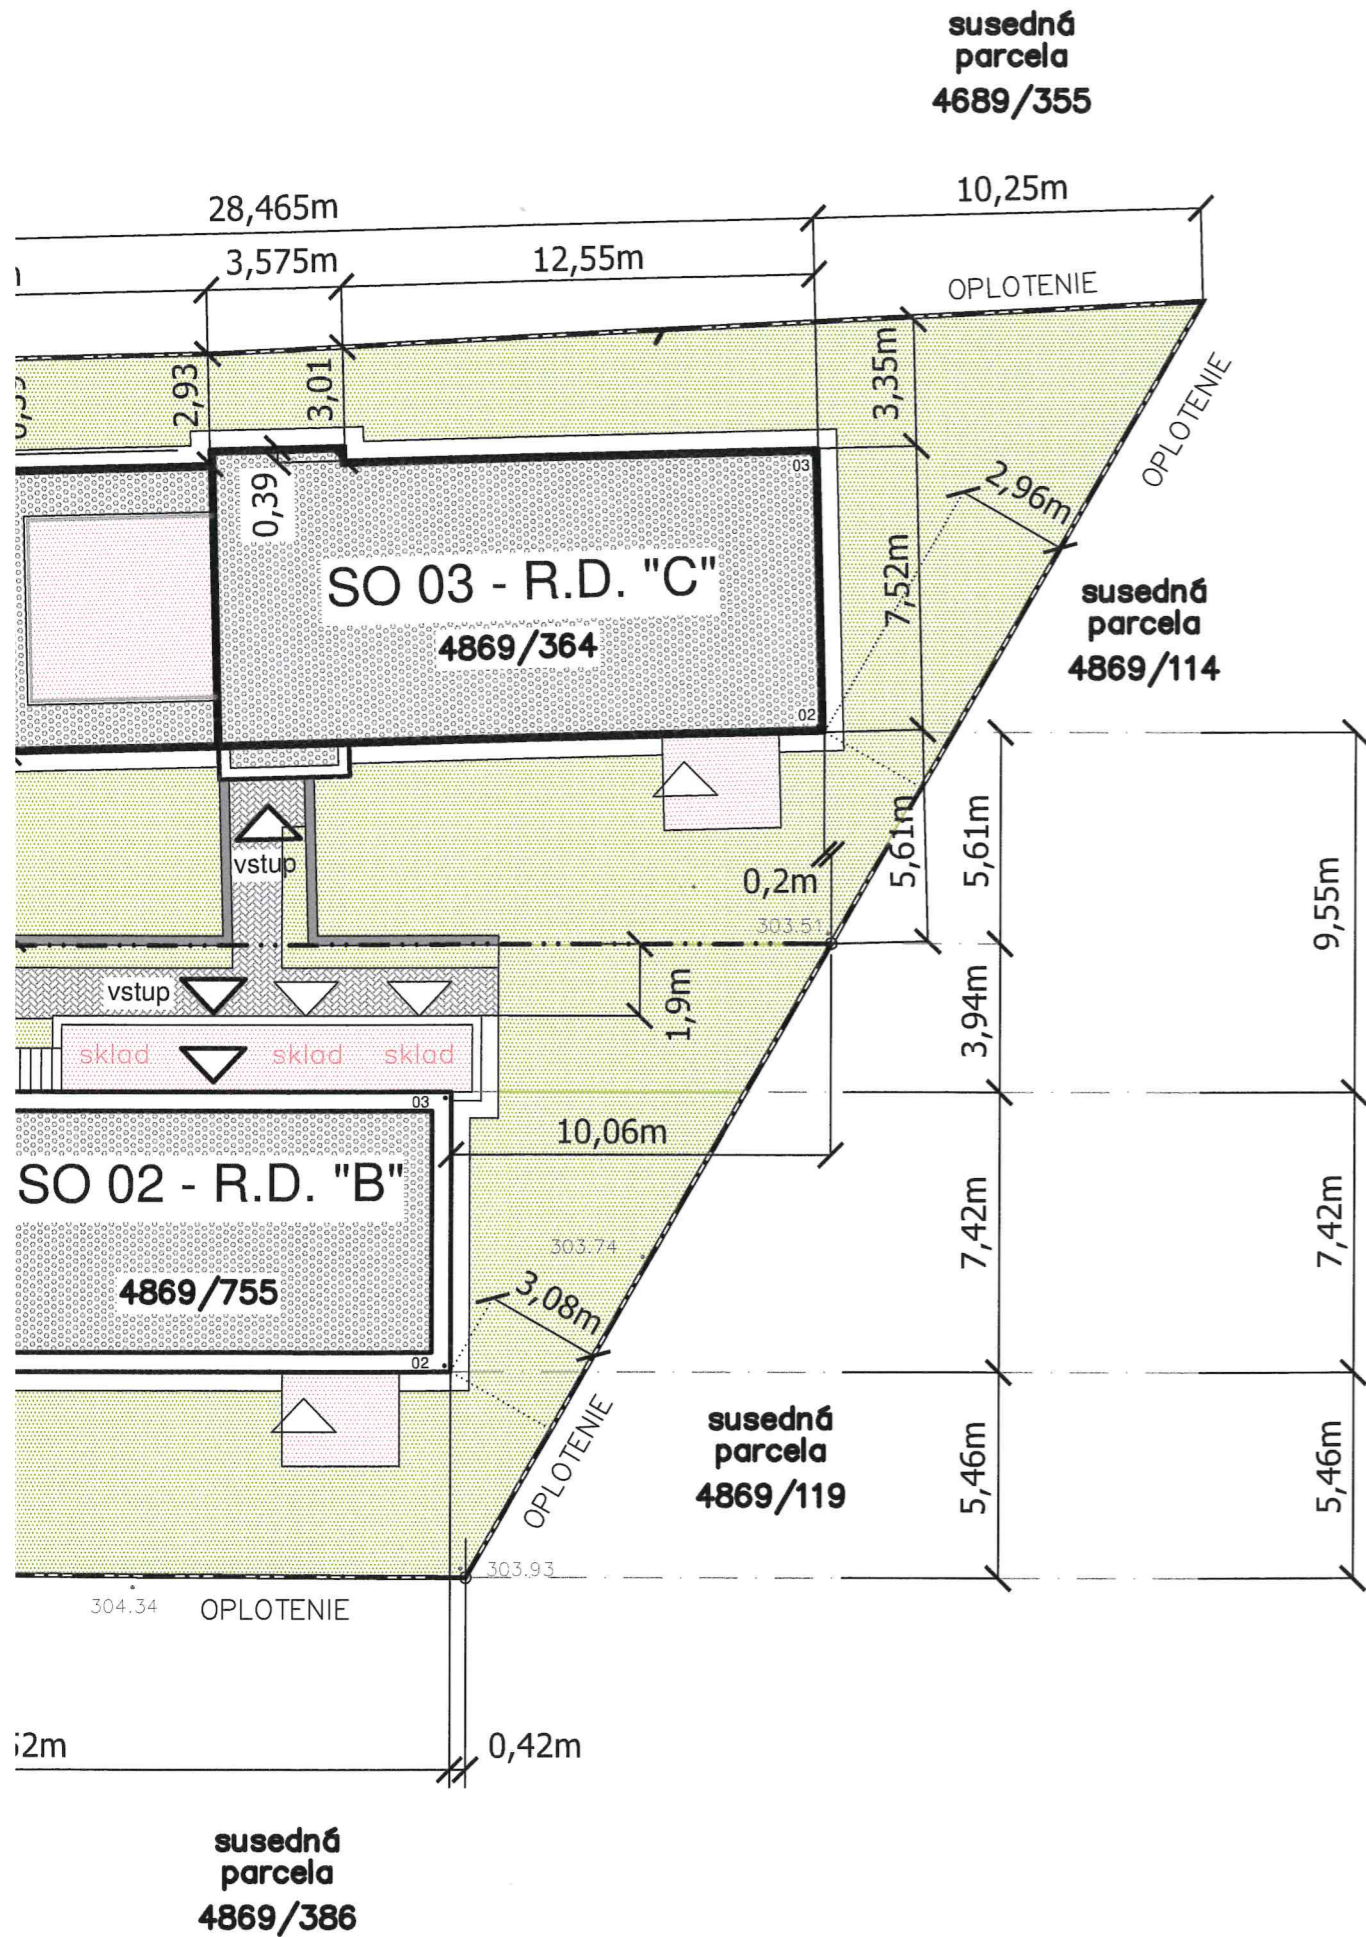

### LEGENDA

- NAVRHOVANÉ DOMY "A", "B" a "C"  
ZASTAVANÁ PLOCHA 213,2m<sup>2</sup>+218,0+233,0m<sup>2</sup>  
BEZ CHODNÍKOV
- VONKAJŠIE TERASY
- HRANICA STAVEBNEJ PARCELY  
ČÍSLO 4869/696, 4869/755,756, 4869/365, 4869/364
- DLAŽBA POJAZDNÁ, PRIEPUSTNÁ  
– BETÓNOVÉ BLOKY
- ODSTAVNÁ PLOCHA
- BETÓNOVÝ CHODNÍK – POJAZDNÝ
- PLOCHA ZATRÁVNENÁ – 700,0M<sup>2</sup>
- VSTUPY DO DOMOV
- NADMORSKÁ VÝŠKA

**PROJEKT**  
pre **DODATOČNÉ**  
**POVOLENIE STAVBY**

Orientácia:

Sada č. **2**

**VIACBYTOVÉ RODINNÉ DOMY "A", "B" a "C"**  
na par. KN p.č. 4869/696, 4869/755, 4869/756  
4869/365, 4869/364

±0,0 = 307,425 m.n.m. (dom "A") PD nie je pre realizáciu !  
±0,0 = 305,625 m.n.m. (dom "B")  
±0,0 = 305,375 m.n.m. (dom "C")

Projektová dokumentácia slúži ako podklad  
– pre stavebné konanie

Pečiatka:

**POZNÁMKA:**  
PROJEKTOVÁ DOKUMENTÁCIA JE ARCHITEKTONICKÉ DIELO A PODLEHA AUTORSKÉMU ZÁKONU č.185/2015 Z.z.. DOKUMENTÁCIA JE DUŠEVNÝM MAJETKOM AUTORA, POUŽÍVAŤ, ROZMNOŽOVAŤ A PUBLIKOVAŤ MOŽNO LEN SO SÚHLASOM AUTORA.

Architektúra Ing.Martin Gaňo	Názov projektu <b>VIACBYTOVÉ RODINNÉ DOMY "A", "B" a "C"</b>	MG trust s.r.o. architektonické a projekčné práce Komenského 30 0 8 5 0 1 BARDEJOV	
Projektant Ing.Martin Gaňo	Stavebník: RAMS Development s.r.o., IČO:55206191, Bardejov	Dátum 05/2023	Stupeň S.P.
Vypracoval Ing.Martin Gaňo	Miesto BARDEJOV, ul.Homolkova, p.č.4869/696,4869/365,364	Zák.č.	Kóty v MM, M
	SO/Diel SO 01, SO 02, SO 03 / ARCHITEKTÚRA	Formát 4A4	Mierka 1:200
	Obsah <b>CELKOVÁ SITUÁCIA</b>	Časť C-SITUÁCIA	Príl.č. <b>C_01</b>