



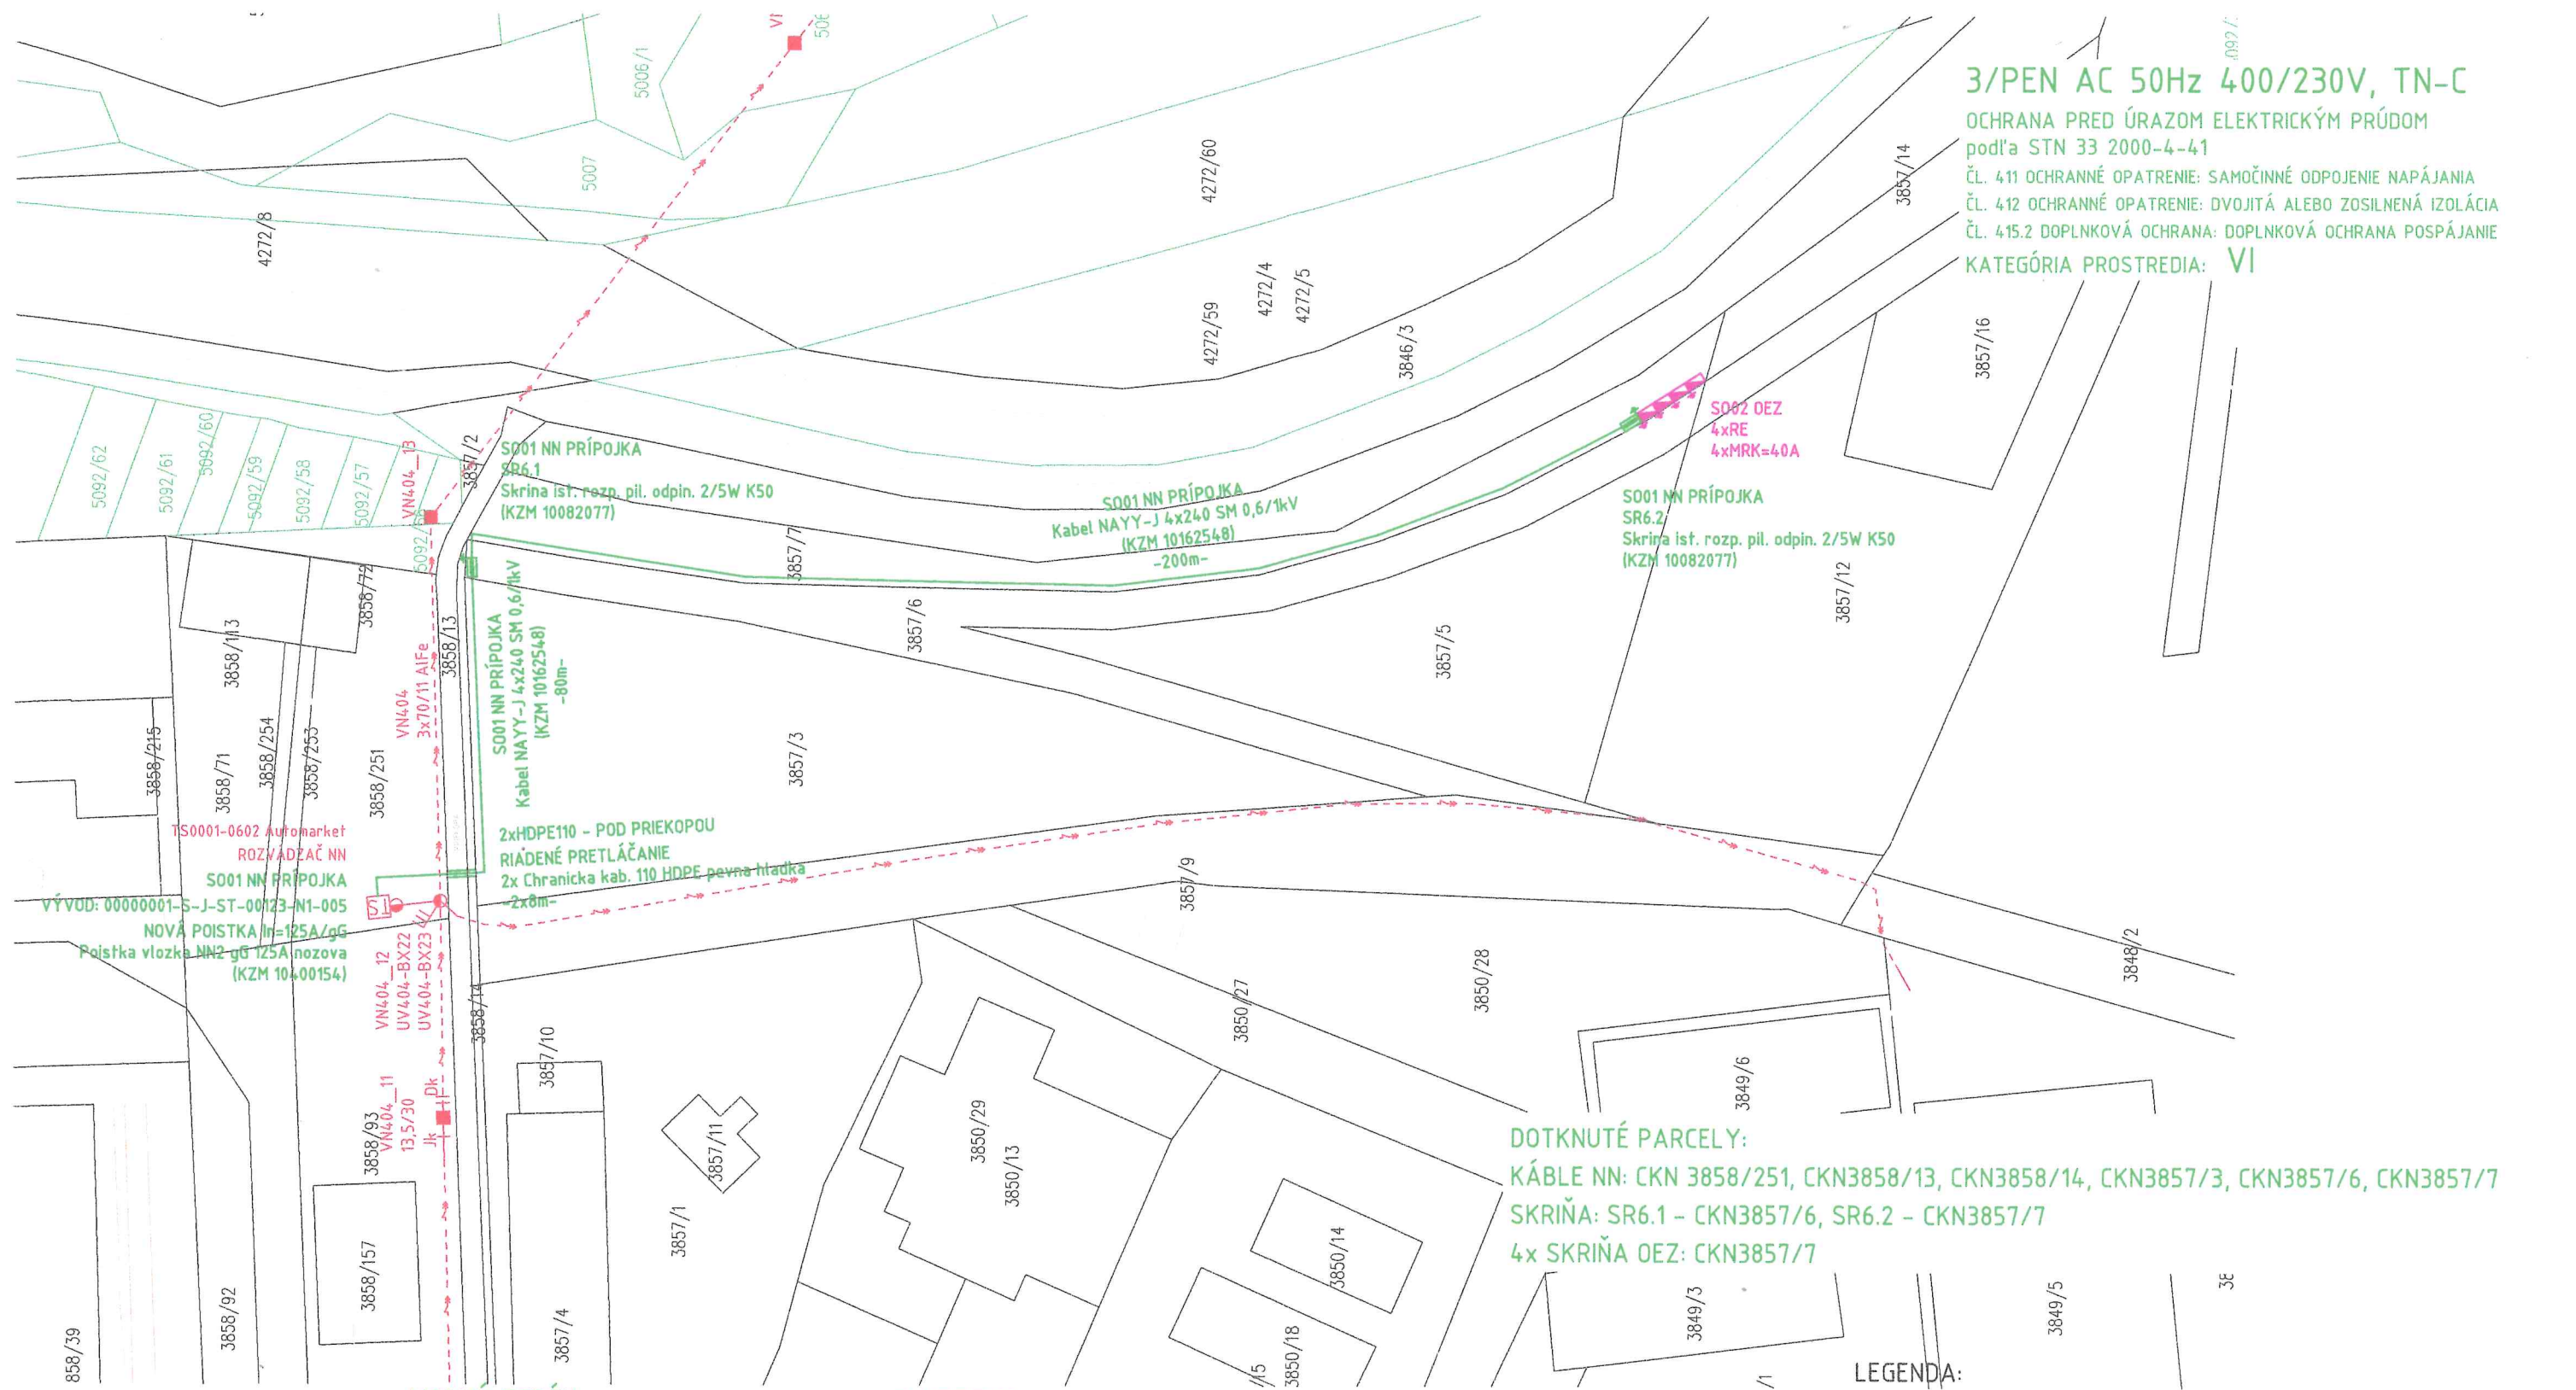

3/PEN AC 50Hz 400/230V, TN-C
OCHRANA PRED ÚRAZOM ELEKTRICKÝM PRÚDOM
podľa STN 33 2000-4-41
ČL. 411 OCHRANNÉ OPATRENIE: SAMOČINNÉ ODPOJENIE NAPÁJANIA
ČL. 412 OCHRANNÉ OPATRENIE: DVOJITÁ ALEBO ZOSILNENÁ IZOLÁCIA
ČL. 415.2 DOPLNKOVÁ OCHRANA: DOPLNKOVÁ OCHRANA POSPÁJANIE
KATEGÓRIA PROSTREDIA: VI

DOTKNUTÉ PARCELY:
KÁBLE NN: CKN 3858/251, CKN3858/13, CKN3858/14, CKN3857/3, CKN3857/6, CKN3857/7
SKRIŇA: SR6.1 - CKN3857/6, SR6.2 - CKN3857/7
4x SKRIŇA OEZ: CKN3857/7

- LEGENDA:
- Pôvodné VN-22kV vedenie ponechá sa
 - Navrhované NN SO01
 - Navrhované OEZ SO02

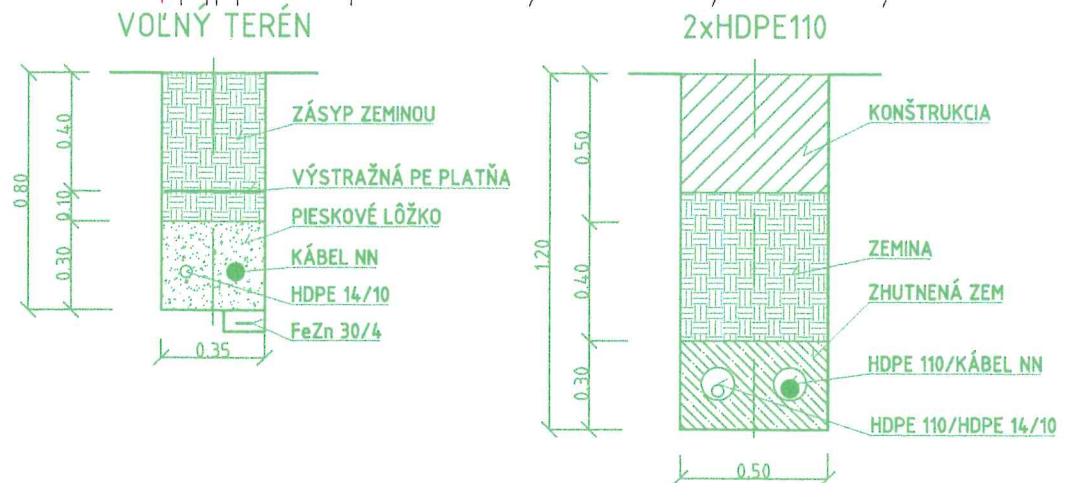

VYPRACOVAL: Peter ŽARNOVSKÝ	ZODP. PROJEKTANT: Peter ŽARNOVSKÝ	HLAVNÝ PROJEKTANT: Peter Jurč
STAVEBNÍK: BETCONSTRUCT s.r.o., Partizánska 46, Bardejov 085 01		
MIESTO STAVBY: Duklianska ulica, Bardejov		
STAVBA: Skladovo výrobná hala BETCONSTRUCT BARDEJOV		
SO01 - NN PRÍPOJKA		
SO02 - ODBERNÉ ELEKTRICKÉ ZARIADENIE (OEZ)		
SITUÁCIA		

Peter ŽARNOVSKÝ BARDEJOV +421903117791 pzarhovsky@gmail.com	
DÁTUM:	12/2024
STUPEŇ:	DSP, DRS
FORMÁT:	2A4
MIERKA:	Č. VÝKRESU
1:500	2