

### 3 AC 50Hz 22000V

SIĚŤ: S REZONANČNÉ UZEMENÝM NEUTRÁLNYM BODOM podľa STN EN 50522, čl.3.4.26  
 OCHRANA PRED DOTYKOM ŽIVÝCH ČASŤÍ: UMIESTNENÍM MIMO DOSAHU  
 OCHRANA PRED DOTYKOM NEŽIVÝCH ČASŤÍ: UZEMNENÍM

### 3/PEN AC 50Hz 400/230V, TN-C

OCHRANA PRED ÚRAZOM ELEKTRICKÝM PRÚDOM PRI PORUČKE:  
 OCHRANA samostatným odporúčaním napájania v sieťach TN podľa STN EN 50522, čl.4.1, čl. 4.11  
 KATEGÓRIA PROSTREDIA: VI

STAVBA: 9010934 Bardejov, Dlhá Lúka, IBV Piesky - TS  
 TS0014-0005 IBV Dlhá Lúka  
 DEMONTÁŽ TRANSFORMÁTORA 250kVA  
 NOVÝ TRANSFORMÁTOR 400kVA, 22000V/400V



#### LEGENDA:

- PŮVODNÉ NN VEDENÉ VSD a.s. PONECHÁ SA
- PŮVODNÉ DISTRIBUČNÉ NN SKRINE
- NAVRHOVANÁ ÚPRAVA DISTRIBUČNEJ TRAFOSTANICE
- NAVRHOVANÉ NN VEDENIE
- NAVRHOVANÁ DISTRIBUČNÁ NN SKRINIA "Úsek 01 - NN káblové vedenie"
- PLÁNOVANÉ ODBERNE ELEKTRICKÉ ZARIADENIE "Úsek 02 - OEZ"
- PŮVODNÉ VVN VZDUŠNÉ VEDENÉ VSD a.s.
- PŮVODNÉ VV KÁBLOVÉ VEDENÉ VSD a.s.
- PŮVODNÁ KANALIZÁCIA VVS a.s.
- PŮVODNÝ VODVOD SPP a.s.
- PŮVODNÝ PLYNOVOD SPP a.s.
- PŮVODNÝ ROZVOD SLOVAK TELEKOM a.s.

Táto kópia z katastrálnej mapy je súčasťou územného rozhodnutia

č. ŽP 3045/2024 zo dňa 13.06.2024

VOVNÝ TERÉN V Bardejove dňa 13.06.2024 POD PISOU

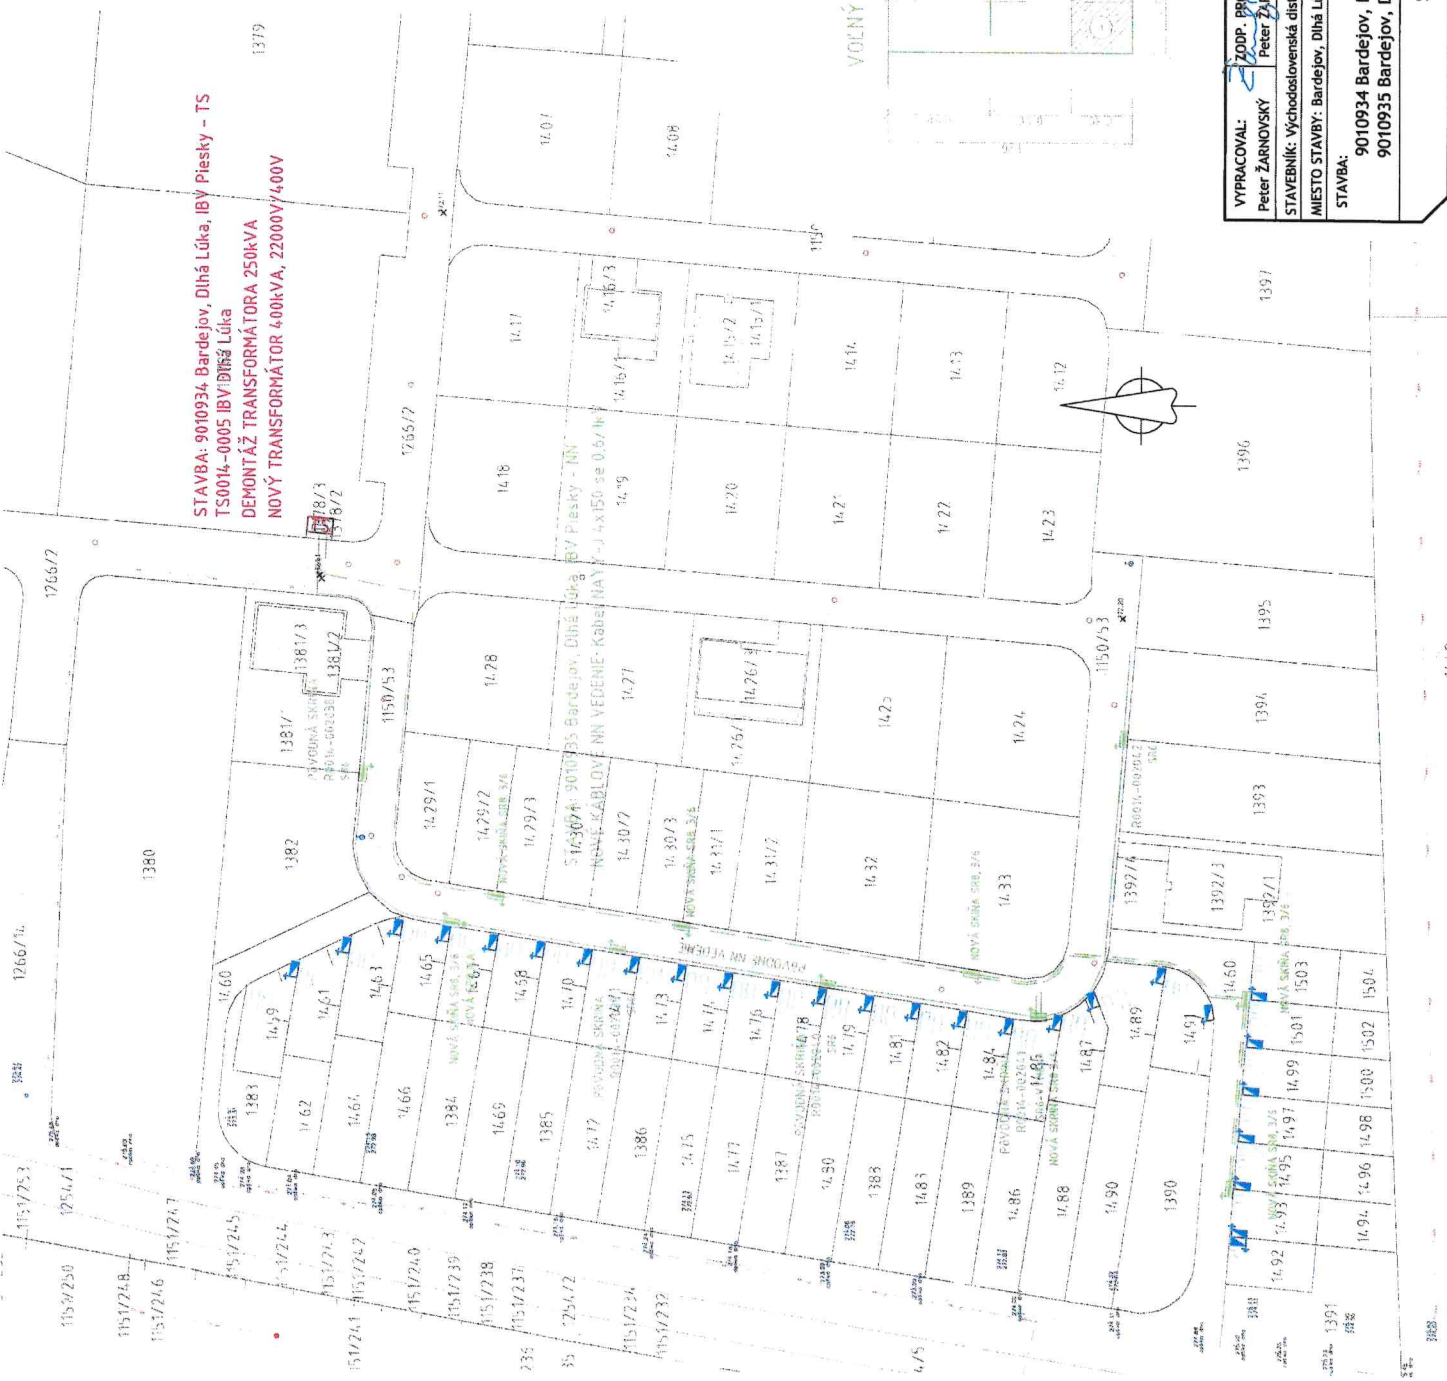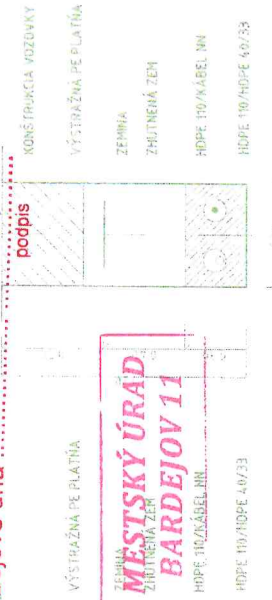

VYPRACOVAL: <b>Peter ŽARNOVSKÝ</b>	HL. PROJEKTANT: <b>Tomáš Kokinda</b>
ZODP. PROJEKTANT: <b>Peter ŽARNOVSKÝ</b>	
STAVEBNÍK: <b>Východoslovenská distribučná a.s., Mlynská 31, 042 91 Košice</b>	
MIESTO STAVBY: <b>Bardejov, Dlhá Lúka</b>	
STAVBA: <b>9010934 Bardejov, Dlhá Lúka, IBV Piesky - TS 9010935 Bardejov, Dlhá Lúka, IBV Piesky - NN</b>	
SITUÁCIA	
Pechor ŽARNOVSKÝ BARDEJOV +421903117741 P.E.ZARNOVSKI@yopmail.com	
DATUM: <b>05/2023</b>	
STUPEŇ: <b>DUR</b>	
FORMÁT: <b>Z44</b>	
MIERKA: <b>Č. VÝKRESU 1:1000</b>	