



PRÍLOHA č. 1

Situačné schémy tepelných okruhov spoločnosti Bardterm, s.r.o.


Situačná schéma zásobovania tepla na tepelnom okruhu kotolne K-01

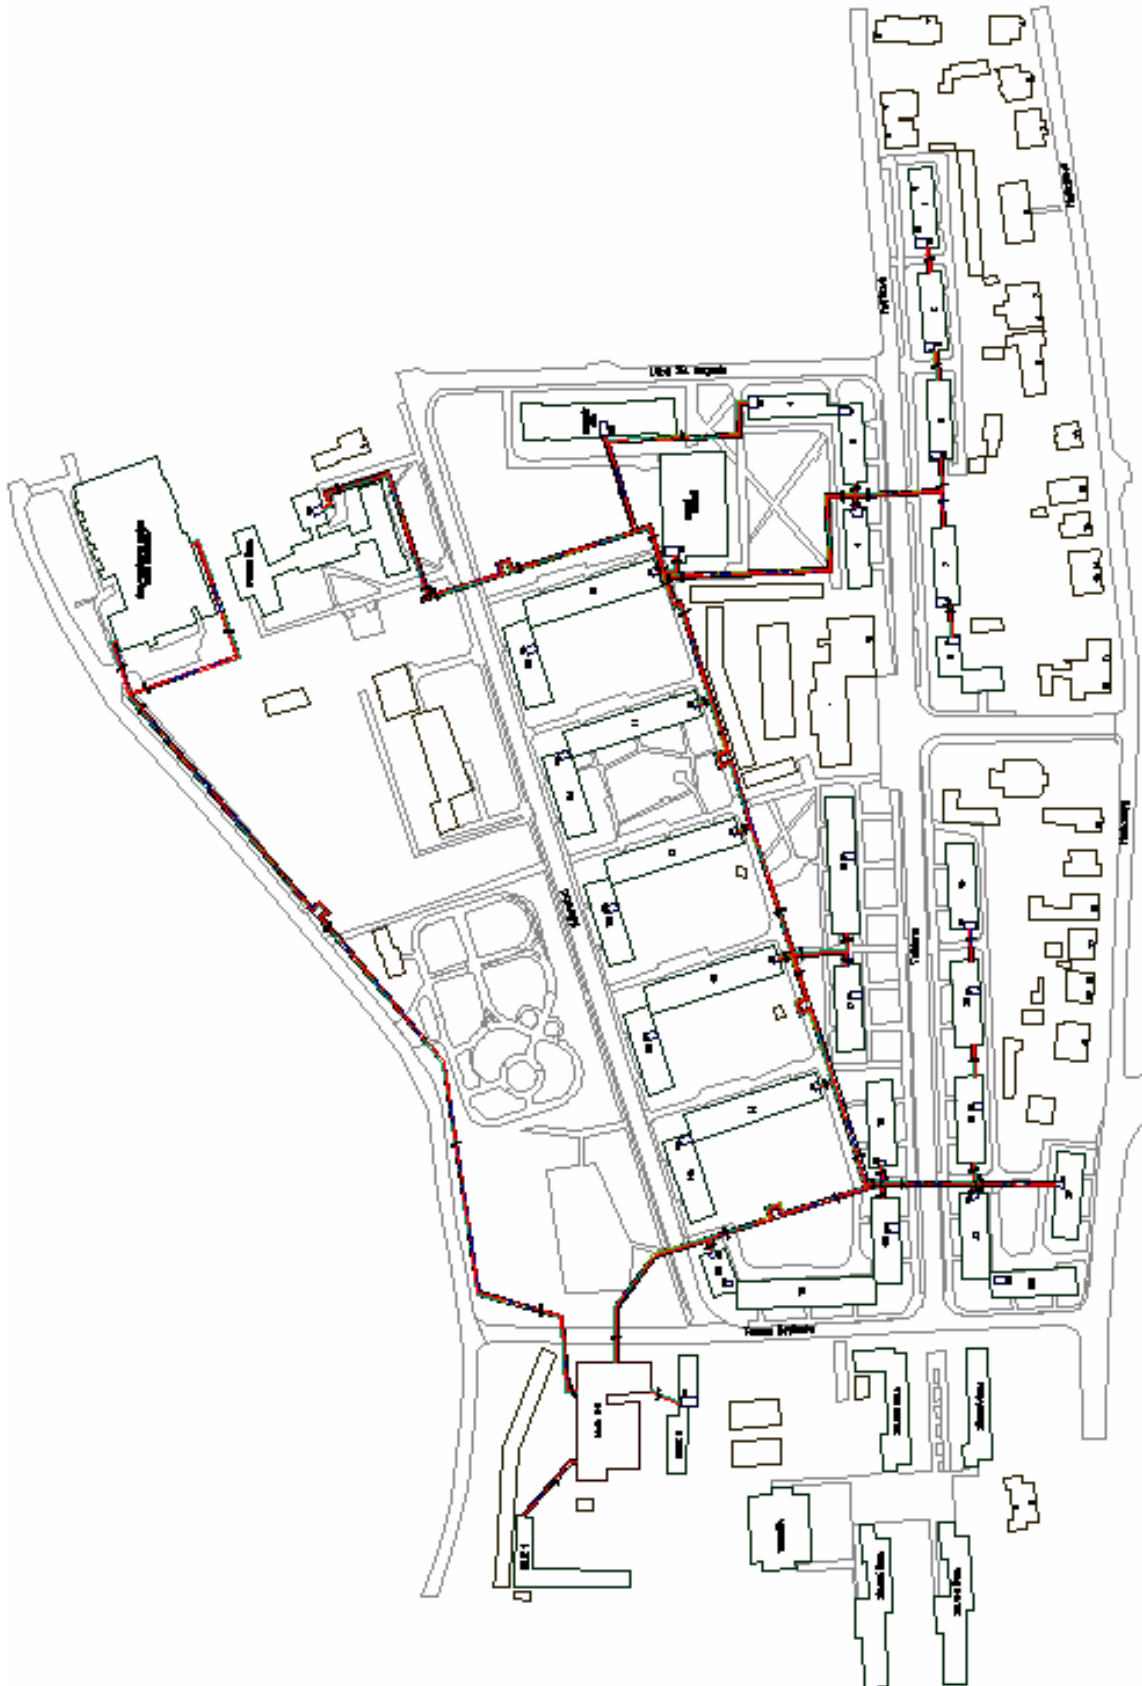


Situačná schéma zásobovania tepla na tepelných okruhoch kotolní K-02, K-03, K-04

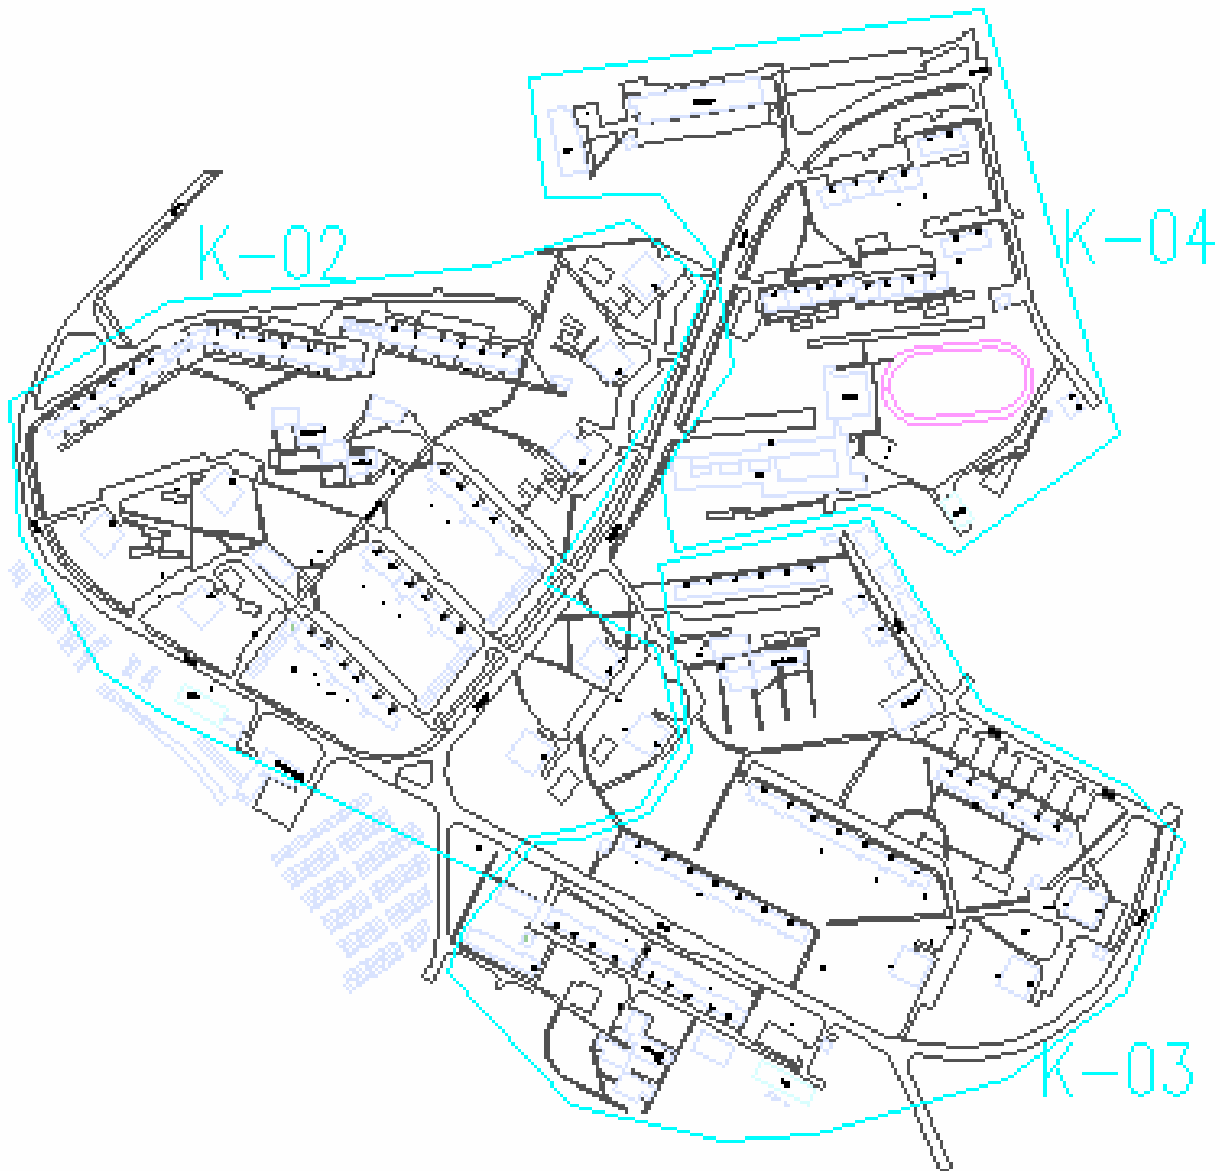


Situačná schéma zásobovania tepla na tepelnom okruhu kotolne K-05

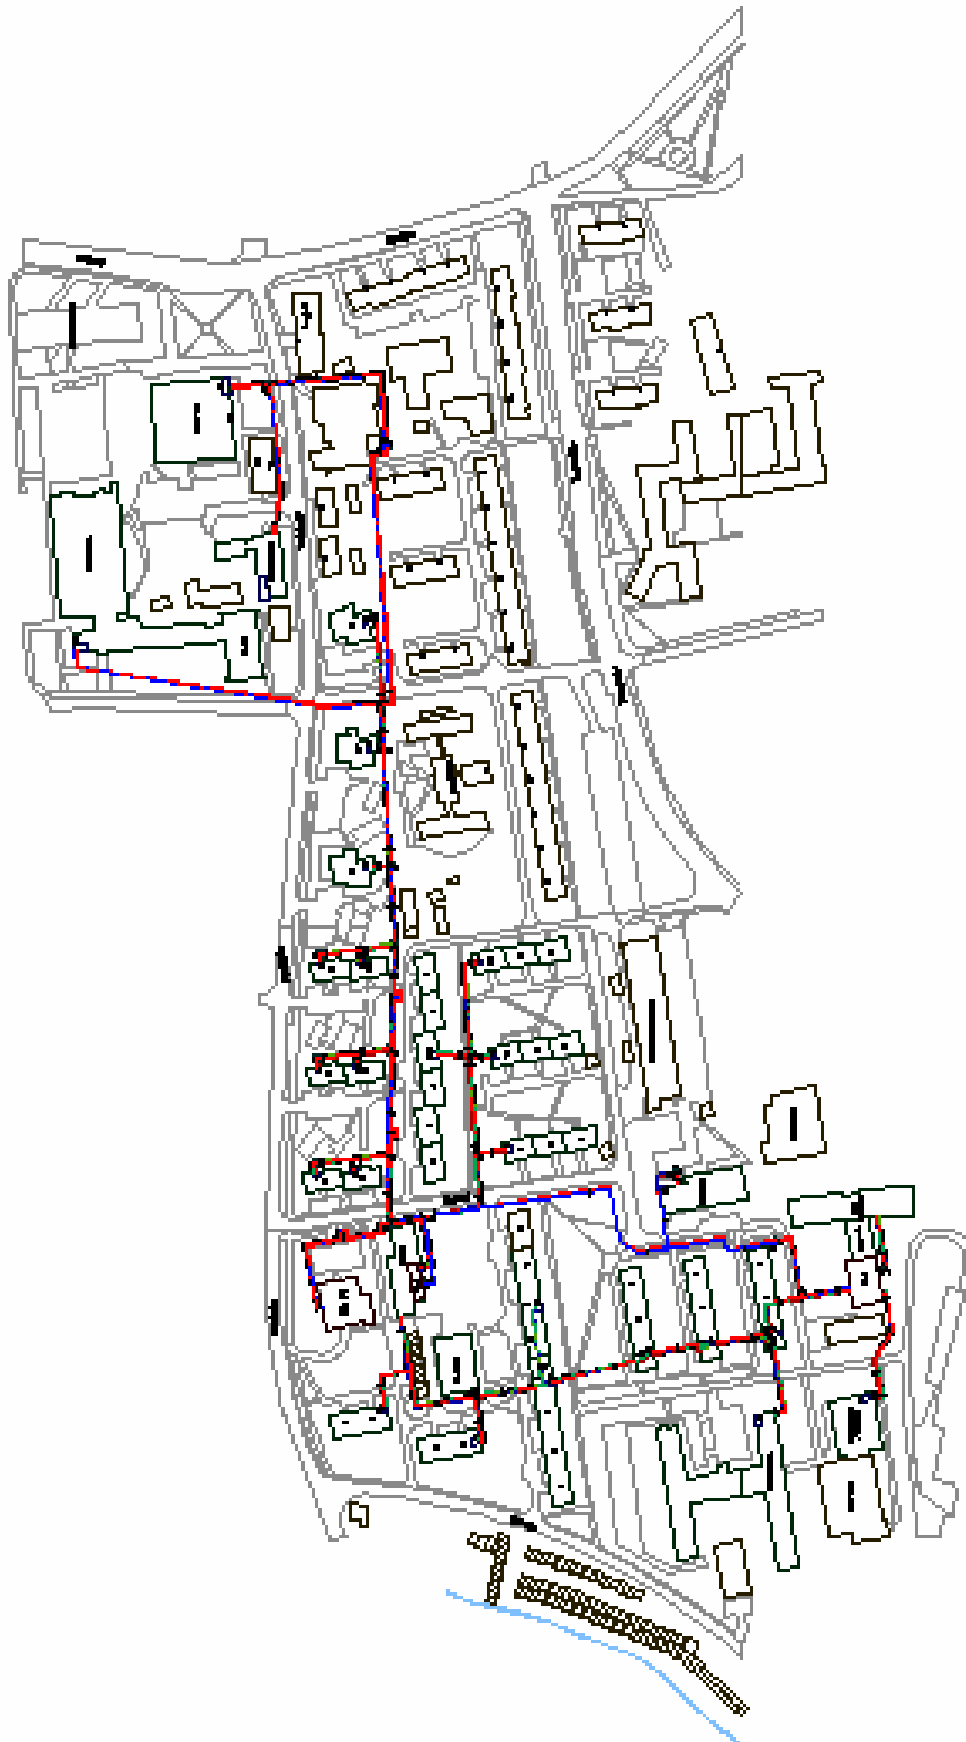


Situačná schéma zásobovania tepla na tepelnom okruhu kotolne K-06

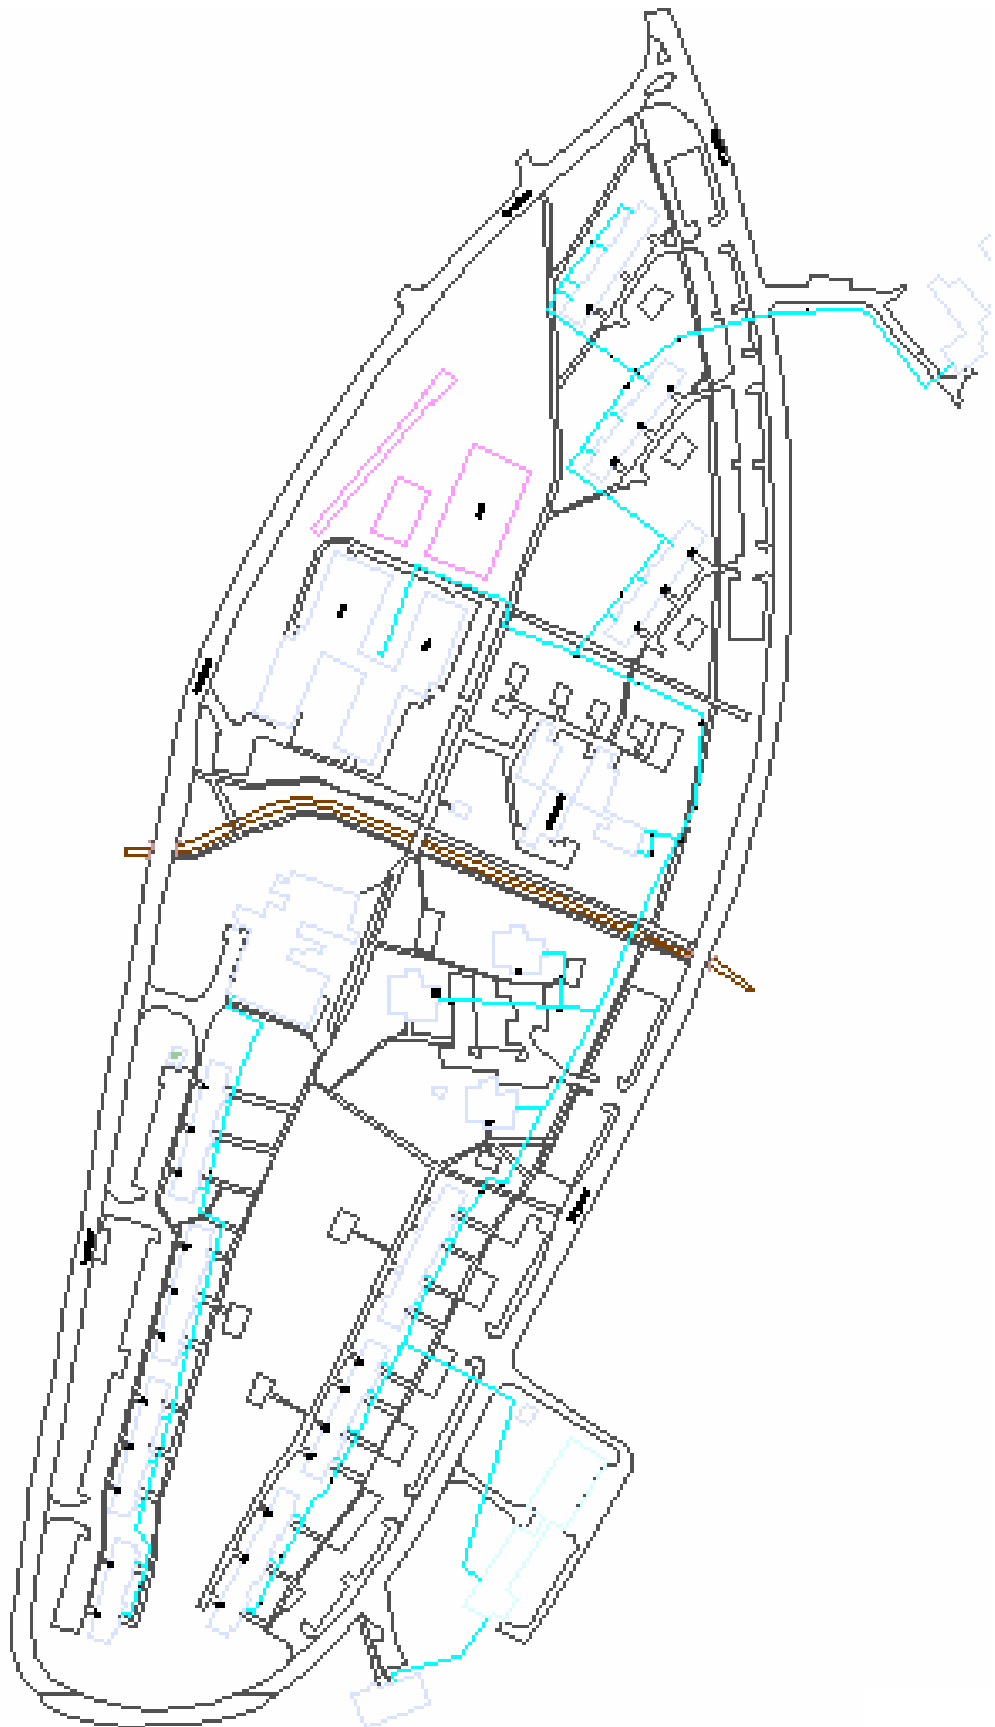

Situačná schéma zásobovania tepla na tepelnom okruhu kotolne K-07

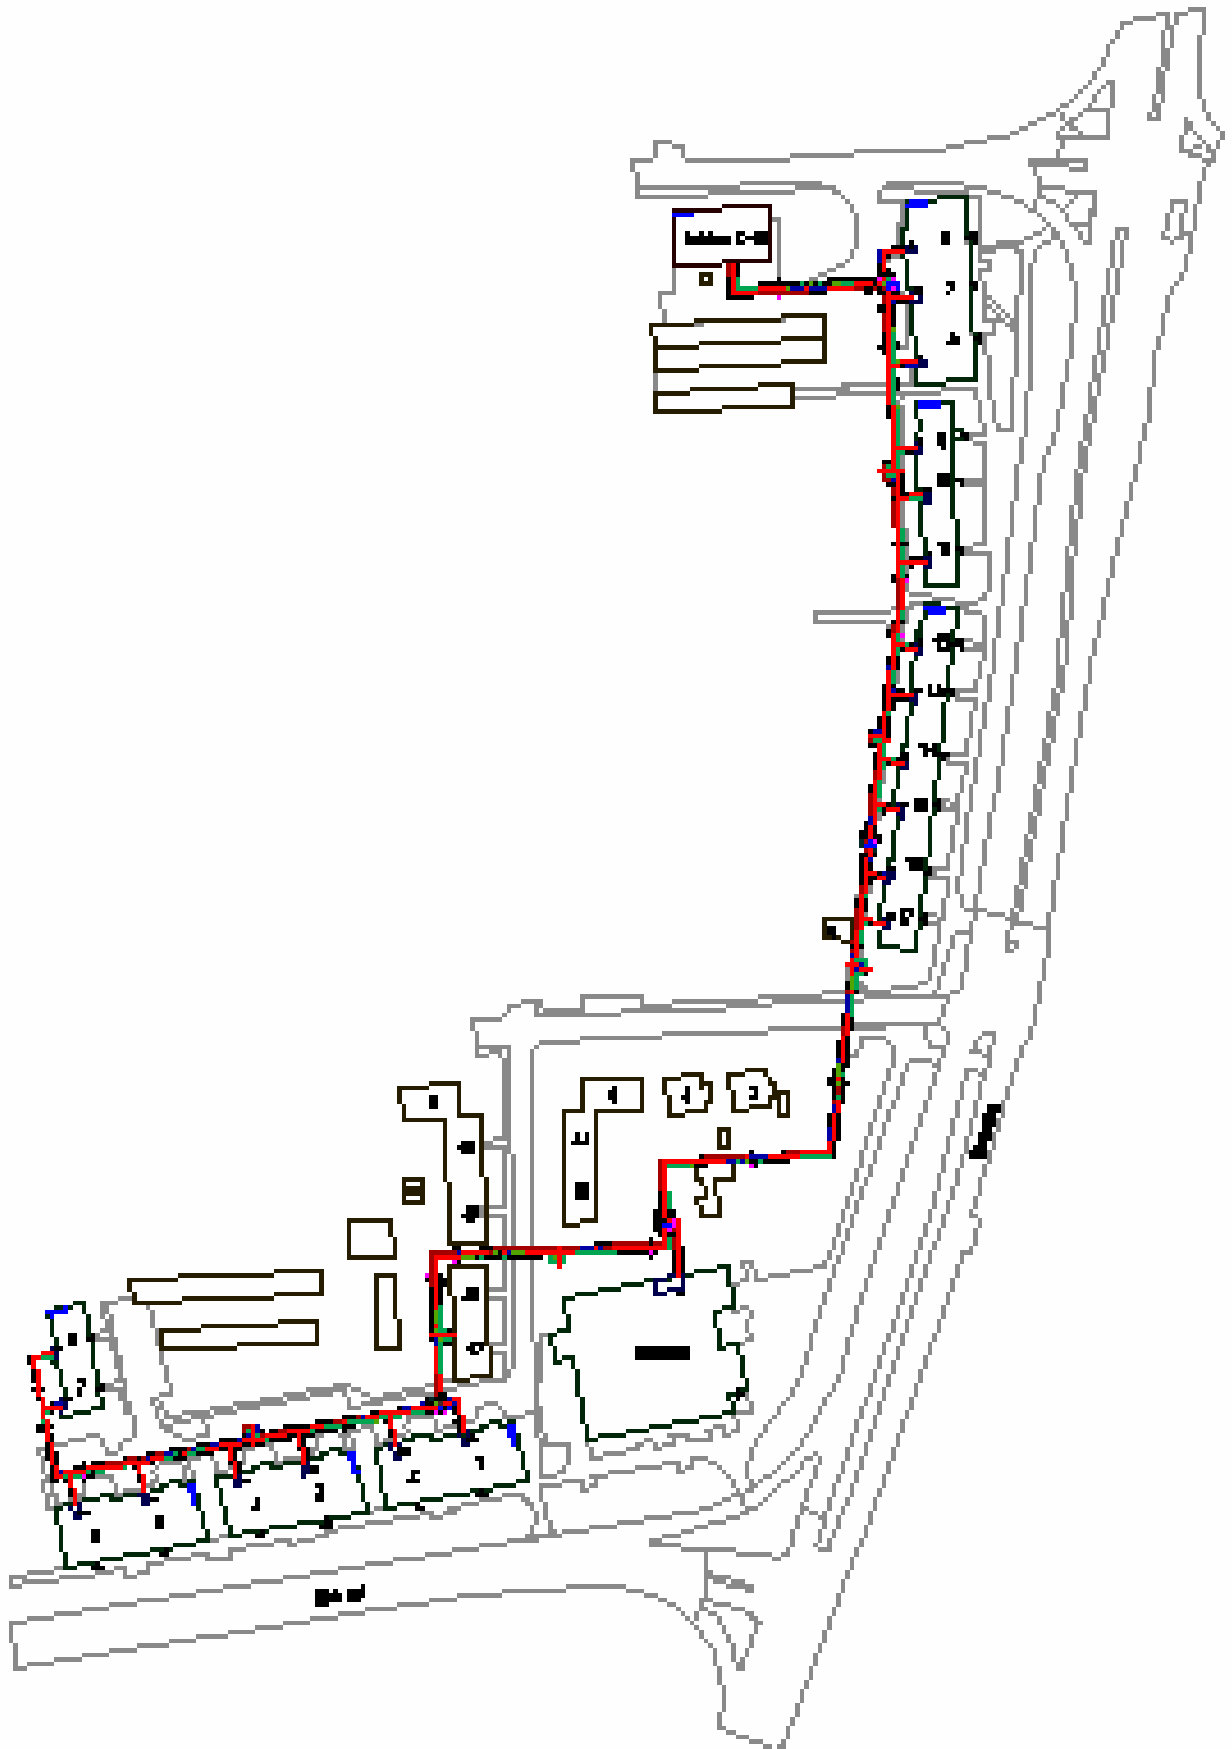

Situačná schéma zásobovania tepla na tepelnom okruhu kotolne K-08

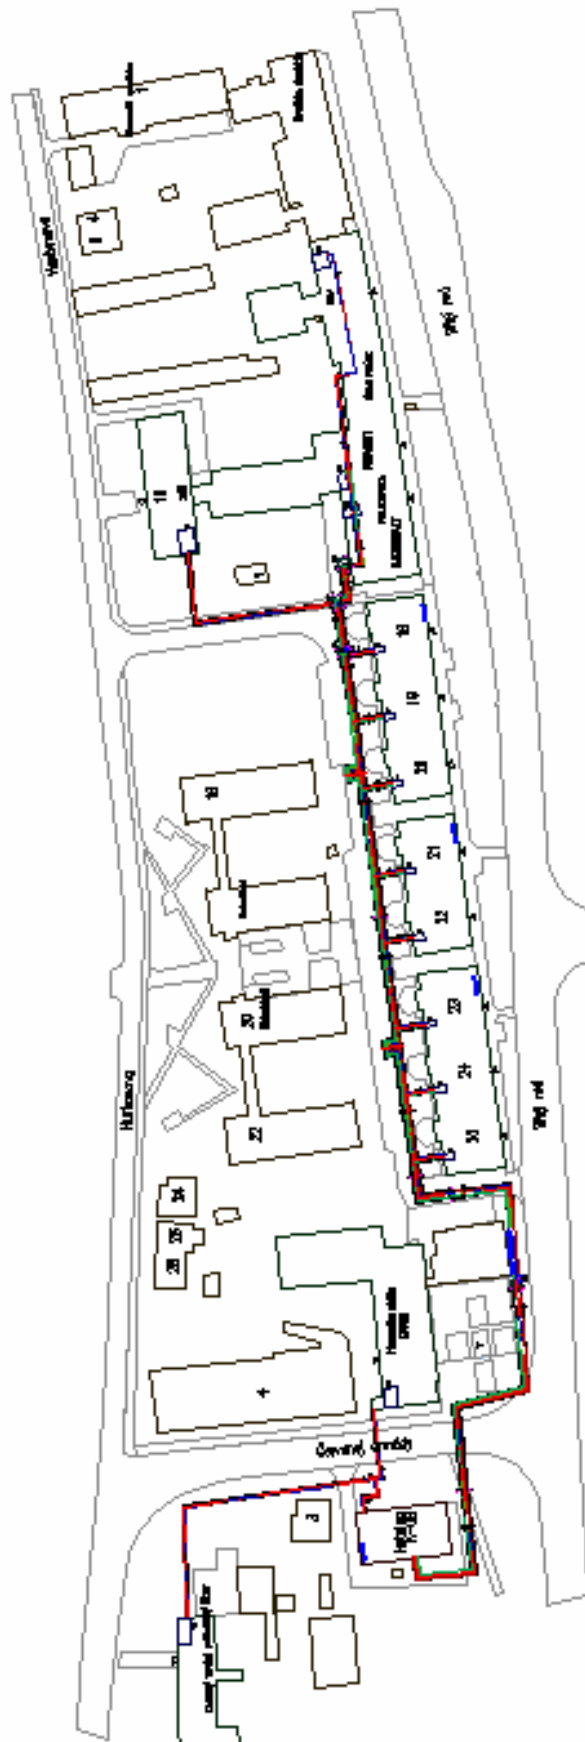

Situačná schéma zásobovania tepla na tepelnom okruhu kotolne K-09



Situačná schéma zásobovania tepla na tepelných okruhoch kotolní K-10, K-11, K-12

