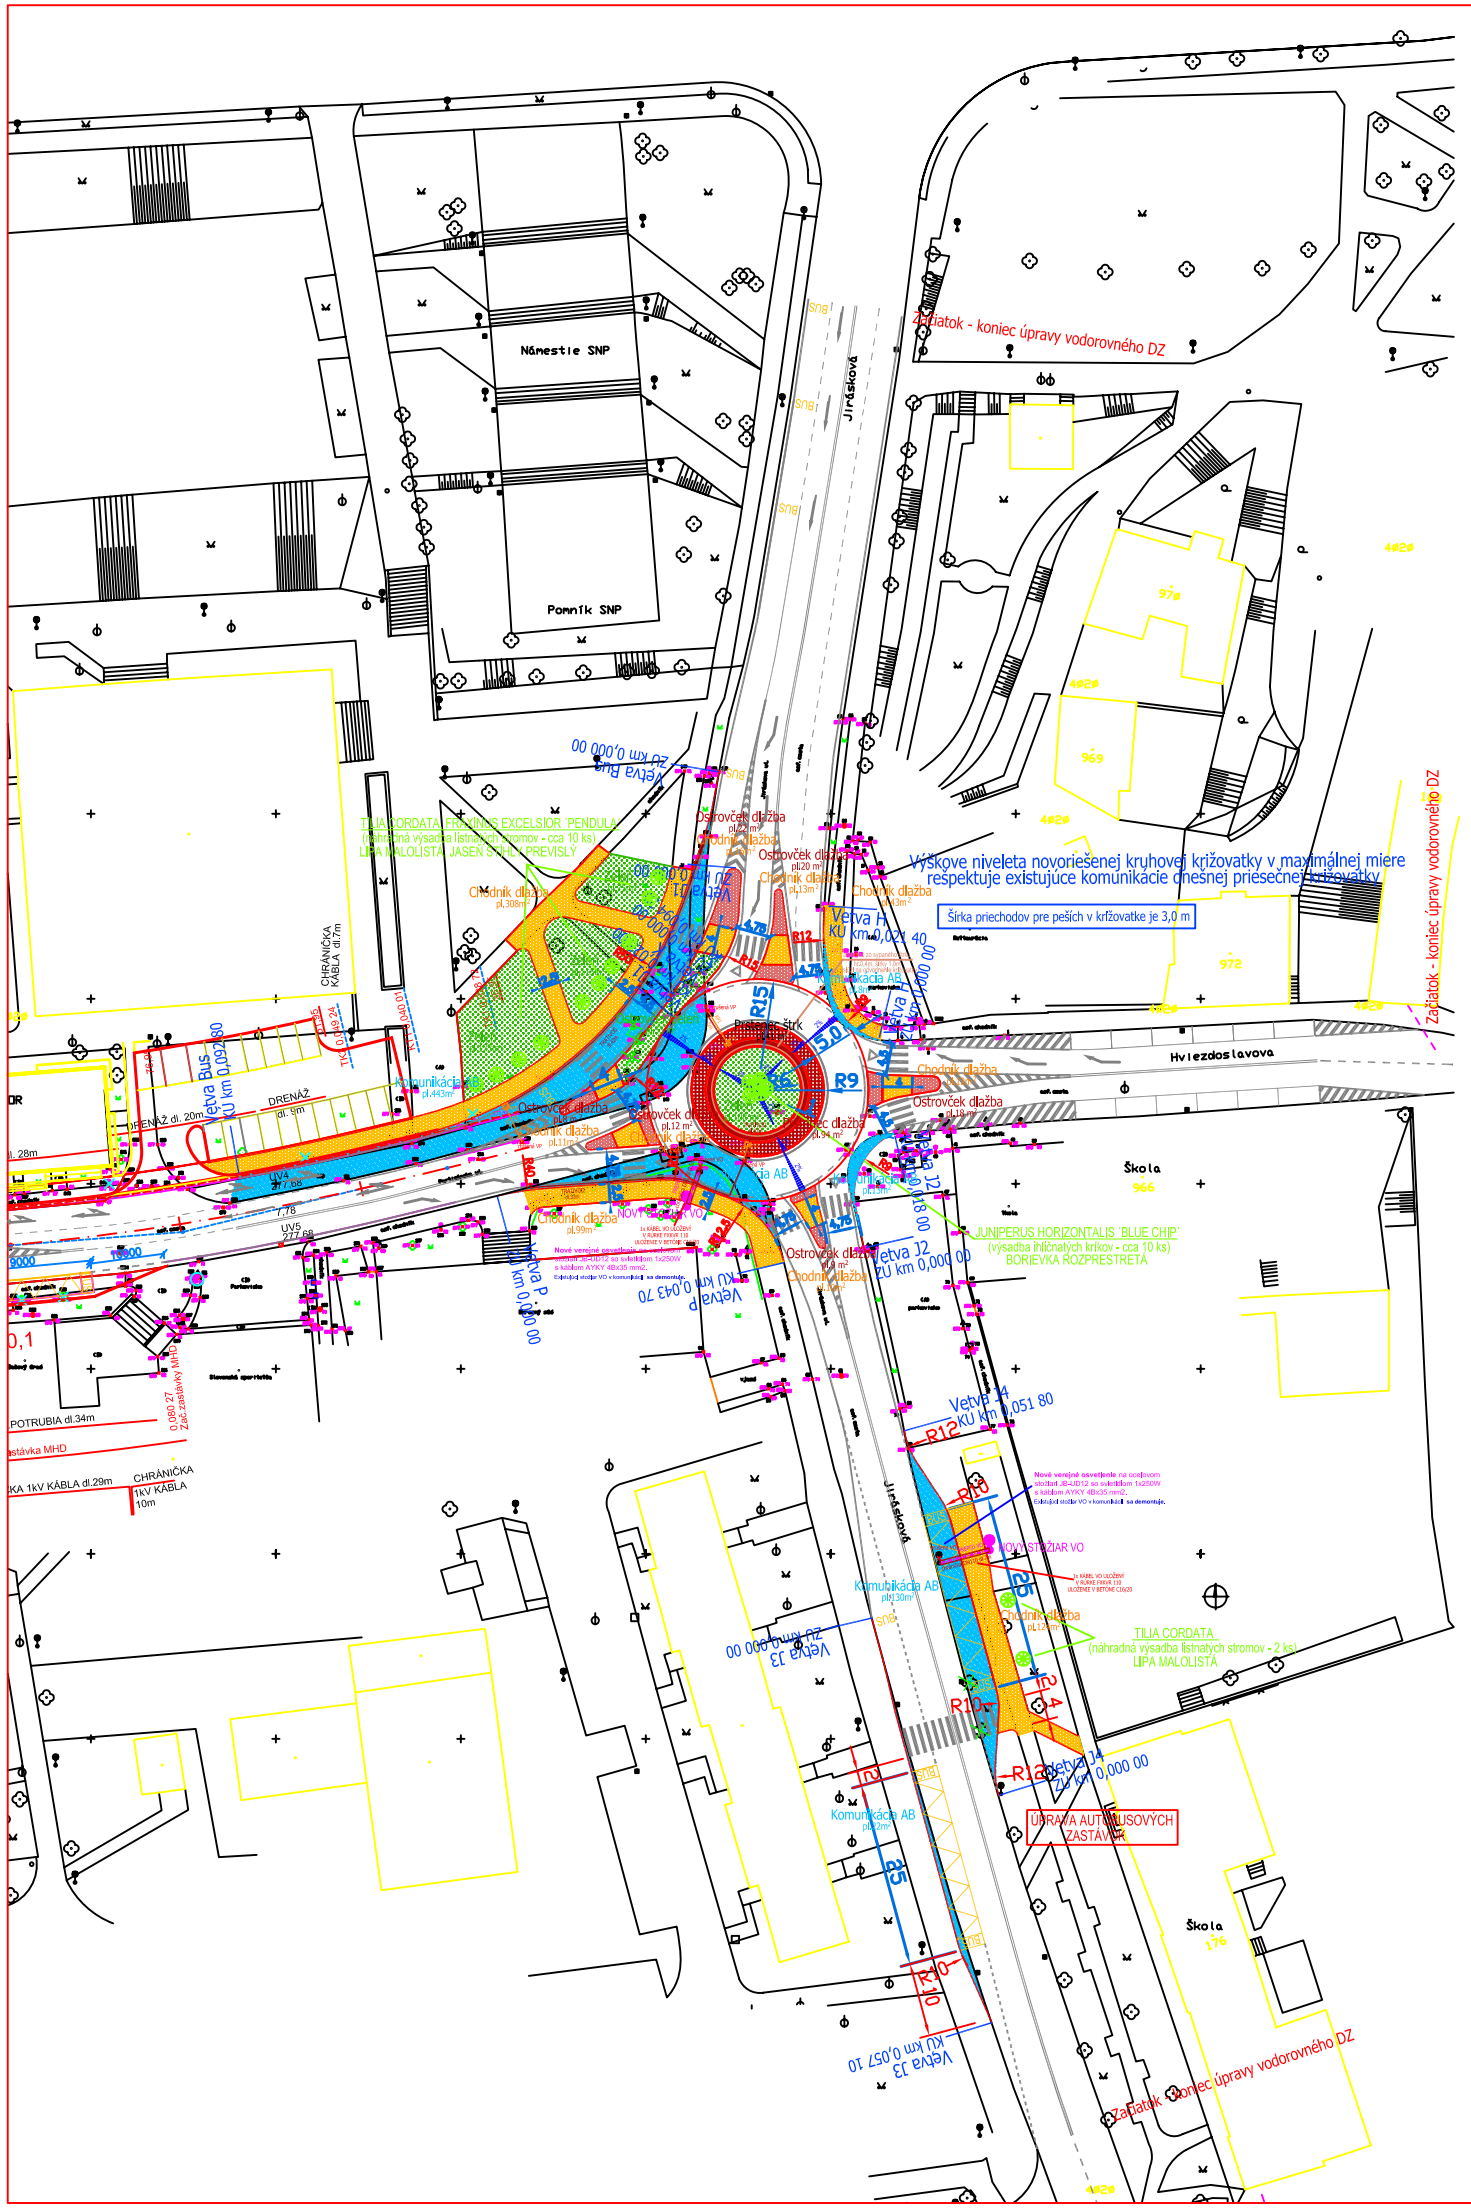

BARDEJOV

Križovatka Jiráskova - Partizánska - Hviezdoslavova

variant kruhová križovatka R15/9

LEGENDA - riešené plochy	VÝMERY - riešené plochy
Komunikácia nová asfaltobetón	735 m^2
Komunikácia nová dlažba	94 m^2
Spevnená plocha sypaný štrk	41 m^2
Chodník nový dlažba	648 m^2
Ostrovček ochranný dlažba	79 m^2
Zeleň nová, rekonštruovaná	524 m^2
strom - navrhovaný výrub	5 ks
strom, krík - navrhovaná výsadba	cca 22 ks

RIEŠENÉ DOPRAVNÉ PLOCHY spolu 2.121 m^2

V rámci rekonštrukcie priesečnej štvorramennej križovatky ulíc Jiráskova – Partizánska – Hviezdoslavova v Bardejove sa táto prebuduje na okružnú.
Polomer okružnej križovatky – vonkajší R 15, vnútorný R 9.
Stavebne sa križovatka rieši ako jednopruhová, šírka pruhu 5,0 m s obojstrannými vodiacimi pruhmi šírky 0,5 m a vnútorným prstencom šírky 3,0 m, z toho spevnená plocha (betónová dlažba) má šírku 2,0 m a úniková štrková obvodová nespevnená plocha má šírku 1,0 m.
V smere Jiráskova od Dlhého radu doprava do Partizánskej sa vytvára jazdný pás šírky 4,5 m mimo okružnej križovatky, ako pruh MHD.
Súčasťou riešenia križovatky je aj úprava peších ťahov a priechodov pre peších v rámci križovatky a úprava autobusových zastávok MHD na Jiráskovej ulici v smere od Komenského.

NÁZOV STAVBY : REKONŠTRUKCIA KRIŽOVATKY JIRÁSKOVA-PARTIZÁNSKA- - HVIEZDOSLAVOVA V BARDEJOVE		DÁTUM : august 2008	
STAVEBNÝ OBJEKT : SO 01 Kruhová križovatka		ZODPOVEDNÝ PROJEKTANT :	
OBJEDNÁVATEL : MESTO BARDEJOV, Radničné námestie 16, 085 01 BARDEJOV			
STUPEŇ PD : Projekt pre stavebné povolenie			
PROFESIA : Doprava	MIESTO STAVBY: Bardejov		
OBSAH : SITUÁCIA			
PROJEKT: PT-INŽINIERING KOŠICE Dopravné inžinierstvo a projektovanie tr. KVP 1C, 040 23 Košice II Ing.Pavel Titl e-mail: titl@netkosice.sk www.pttrcdnlering.sk tel/fax.: 00 421 55 6434 701 tel. 0903 303 003, 0905 873 083	VEDÚCI ING PROJEKTU : Ing. Pavel Titl PROJEKTANT PROFESIE : Ing. Pavel Titl VYPRACOVAL: Ing. Pavel Titl	FORMÁT : 6 @ A4	MIERKA : 1:500
		ČÍSLO VÝKRESU : 001	