





**JESTVUJÚCE INŽ. SIETE**

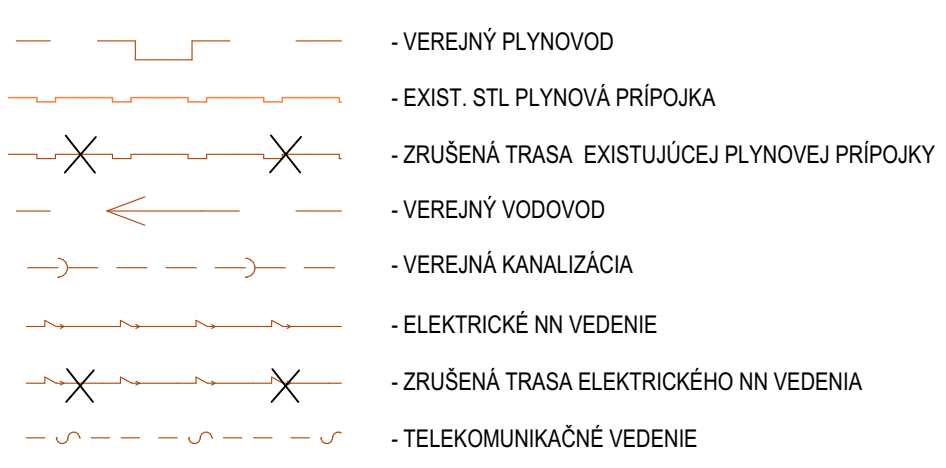

**NAVROVANÉ PLOCHY A PRVKY**

- (A) - DLAŽBA KAMENNÁ - KOCKY 150x150mm, 100 mm - ANDEZIT ŠTĚPANÝ TMÁVY
- (B) - DLAŽBA KAMENNÁ - KOCKY 100x100mm, 100 mm - ANDEZIT ŠTĚPANÝ SVETLÝ
- (C) - DLAŽBA KAMENNÁ HR. 100mm - ANDEZIT REZANÝ, SVETLÝ 600x200 mm, 400x200 mm, 800x200 mm
- (D) - CHODNÍKOVÝ KAMENNÝ OBRUBNÍK 100x200x300-500 mm, ANDEZIT ŠTĚPANÝ SVETLÝ
- (D2) - PARKOVÝ KAMENNÝ OBRUBNÍK - LEMOVANIE OKAPOVÉHO CHODNÍKA 50x200x300-500 mm, ANDEZIT ŠTĚPANÝ SVETLÝ
- (D3) - CESTNÝ KAMENNÝ OBRUBNÍK 100x200x300-500 mm, ANDEZIT ŠTĚPANÝ TMÁVY
- (E) - SCHOD. STUPNE, RAMPA, PODESTA - ANDEZIT OBLKAD SVETLÝ HR. 30 mm, 600x300mm
- (F) - ŠĽAPÁK Z ANDEZITU HR. 60-100 mm, PRIEMER 400-700 mm
- (G) - OKAPOVÝ CHODNÍK RIEČNÝ PRANÝ ŠTRK FR. 16-32 mm
- (T) - ZATŔAVNENÁ PLOCHA
- S - PARKOVACIA ZÁBRANA, POLOAUTOMATICKÝ VÝSUVNÝ STĚPIK TYPU AKO PILOMAT 127PIL 800SAWS - 7 ks, POVRCHOVÁ ÚPRAVA KARTÁČOVANÁ NEREZ, HLAVICA BEZ PÁSKY S LOGOM PILOMAT, ZAKLADANIE PODLA POŽADAVIEK VYROBU OVLADANIE POMOCOU MECHANICKÉHO KLÚČA.
- AS - PARKOVACIA ZÁBRANA, AUTOMATICKÝ VÝSUVNÝ STĚPIK TYPU AKO PILOMAT 127PIL 800AIXS - 1ks, POVRCHOVÁ ÚPRAVA KARTÁČOVANÁ NEREZ, HLAVICA BEZ PÁSKY S LOGOM PILOMAT, ZAKLADANIE PODLA POŽADAVIEK VYROBU.
- PARKOVÁ LAVIČKA TYPU AKO MGCITE WOODY, LWD1101, dl. 3000 mm, OCEĽOVÁ KONŠTRUKCIA S POVRCHOVOU ÚPRAVOU VYPALOVANÍM PRAŠKOVEJ FARBY, TROPICKÉ DREVO - VÍD SO 05
- - KÔŠ TYPU AKO MGCITE DIAGONAL DG115p

**LEGENDA SADOVÝCH ÚPRAV - VÍD SO 03**

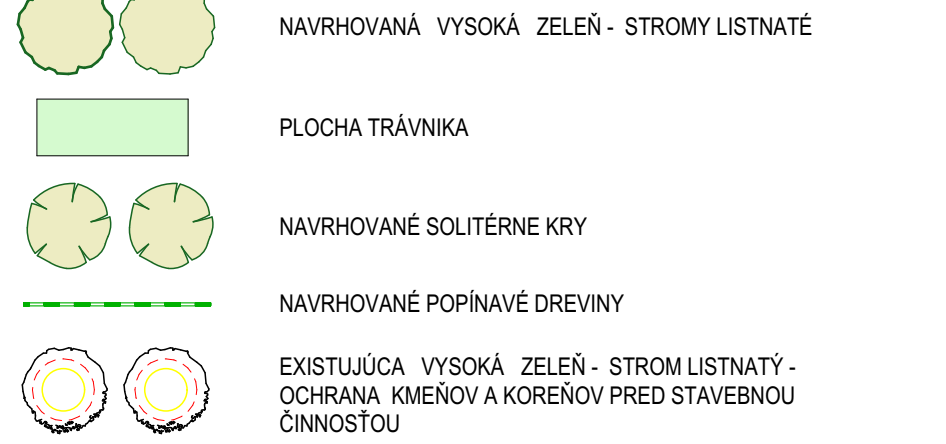

**LEGENDA OSVETLENIA - VÍD SO 12**

- Svetloúť urbane stĺbovové LED 50W 5000m-7000m 4000K CRI 80 so širokým symetrickým 360° vyžarovaním smerom dole IP66 IK08 220-240V + stĺžiar 4,1 m + svorkovnica
- Svetloúť prizemné stĺpkové foné LED 20 W 790 lm CRI>80 4000K + vyžarovaním 180° IP65 IK08 220-240V rozmer v=250mm d=186 mm + kotvičky prvok
- Svetloúť zemné typu projektor LED 12W 1152lm 4000K CRI80 26° nastaviteľnou optikou IK10 IP68 220-240V / a200 x h166 mm + inštalčné púzdro pre zapuzatenie do zeme
- Svetloúť typologické projektor nastaviteľný LED 13W 1500lm 4000K CRI84 s úzkou 17° optikou IK10 IP65 220-240V / 88x104x102mm + optický prvok
- Svetloúť typologické projektor nastaviteľný LED14W 2053lm 4000K CRI84 so strednou 32° optikou IK10 IP65 220-240V / 88x104x102mm + optický prvok
- Svetloúť lineárna LED s difúzorom v hliníkovom ráme na stenu SW 300lm 4000K CRI80 24V IP65 - koordinovateľ rozmeru na mieru 1x1500, 1x850, 5x1300mm + trať 1/8W, 1/8W, 1x100W/
- Svetloúť zemné typu projektor LED 16.5W 759lm 4000K CRI80 s optikou wall wash IK10 IP68 220-240V / a200 x h166 mm + inštalčné púzdro pre zapuzatenie do zeme

**OBJEKTOVÁ SKLADBA**

- SO 01 MESTSKÝ DOM
- SO 02 SPEVNENÉ PLOCHY
- SO 03 SADOVÉ ÚPRAVY
- SO 04 OPLOTENIE
- SO 05 DROBNÁ ARCHITEKTÚRA
- SO 06 AŠANÁCIA OBJEKTŮ
- SO 07 VODOVODNÁ PŘÍPOJKA
- SO 08 KANALIZAČNÁ PŘÍPOJKA
- SO 10 KABELOVÁ PŘÍPOJKA NN
- SO 11 SLABOPRŮDOVÁ PŘÍPOJKA
- SO 12 VEREJNÉ A ILLUMINAČNÉ OSVETLENIE

**LEGENDA**



**±0,000 = 289,15 m n.m.**

Zmena	Názov a stručný popis zmeny	Datum	Podpis
1	Druhé vydanie - Úprava pôvodného projektu na základe výsledkov historicko-architektonického výskumu	12.2018	
0	Prvé vydanie	02.2018	

Vypracoval: Ing. Pavol Huda  
 Zodp. projektant: Ing. arch. Vladimír Kačala  
 Kontroloval: Ing. arch. Rudolf Biček  
 Vedúci projektant: Ing. arch. Vladimír Kačala  
 Investor: mesto Bardejov

Projektant: Ing. arch. Romana Mlynáriková  
 Generálny projektant: A-hy, architektonický ateliér s.r.o.  
 Miesto stavby: BARDEJOV  
 Č. zakázky: 675 Formát: xA4  
 Časť: C.D-SITUÁCIA, KODINAČNÝ VÝKRES  
 Diel: DRS  
 Účel: DRS  
 Mierka: 1:500 Č. vjkr.: 1

Stavba: **PRESTAVBA BUDOVY PSYCHIATRIE NA KULTŮRNO-SPOLOČENSKÉ CENTRUM V BARDEJOVE**

Objekt: **SITUÁCIA**