



POHLAD JUŽNÝ

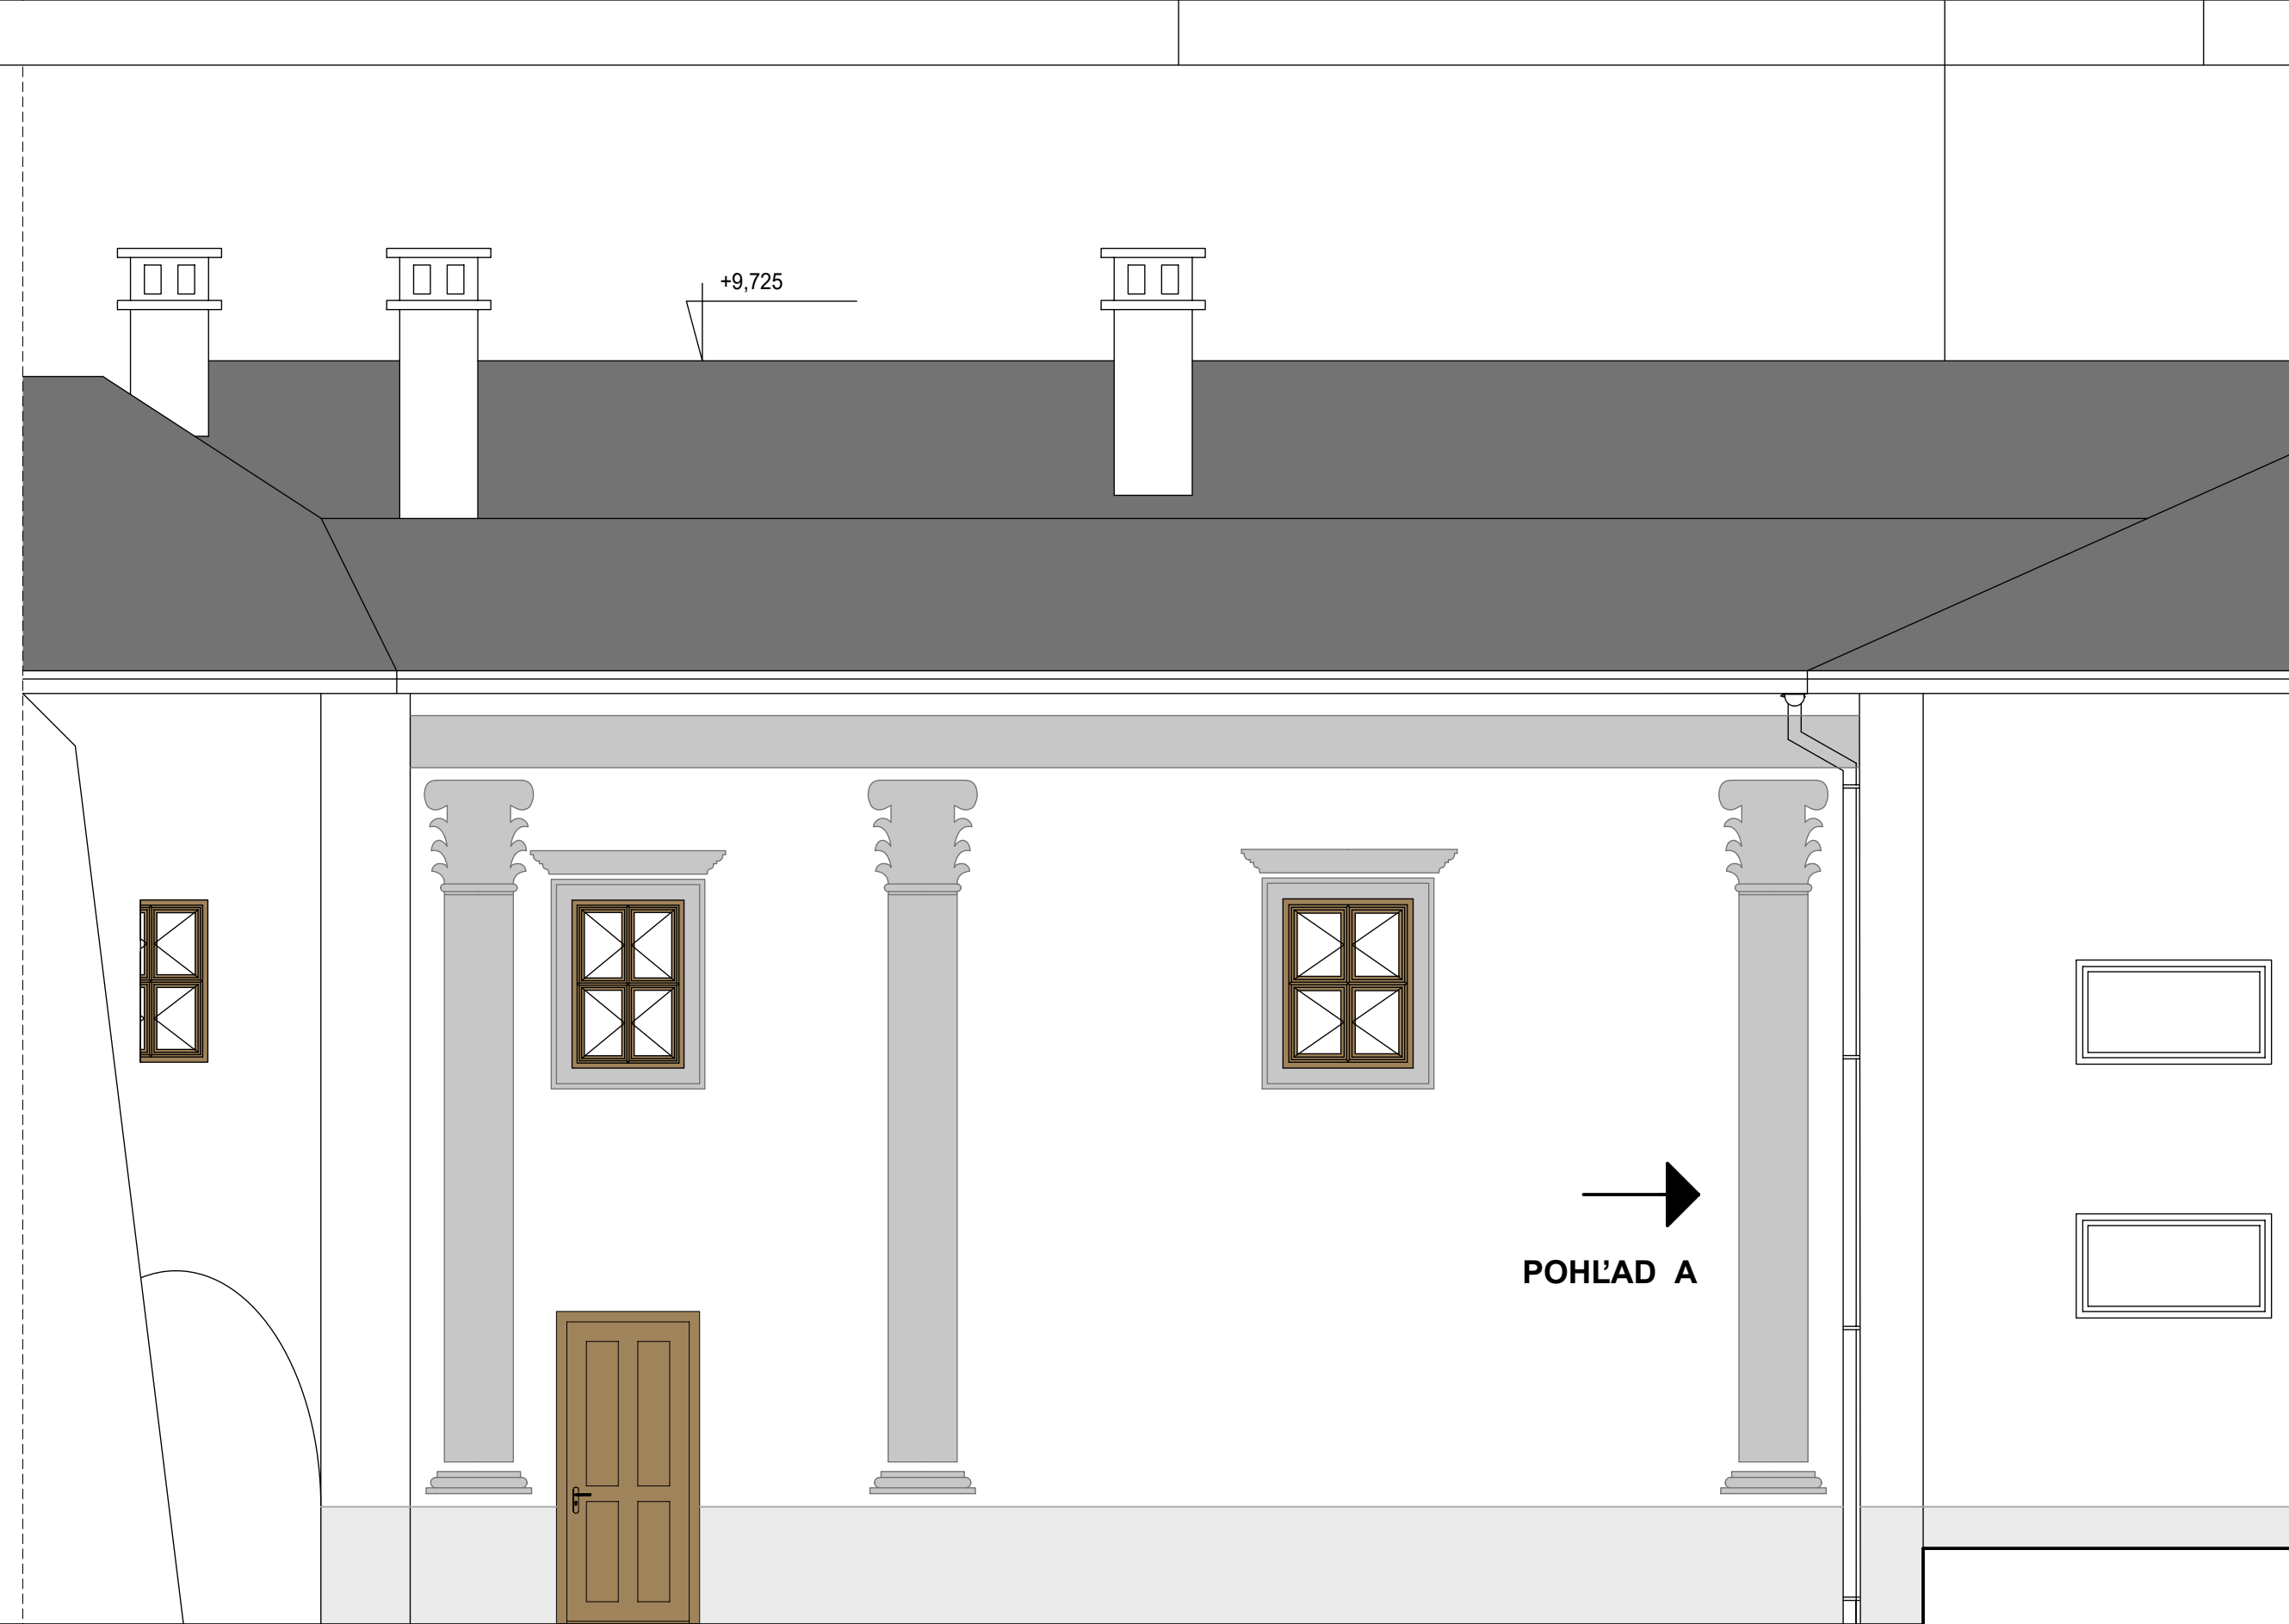

POHLAD JUŽNÝ

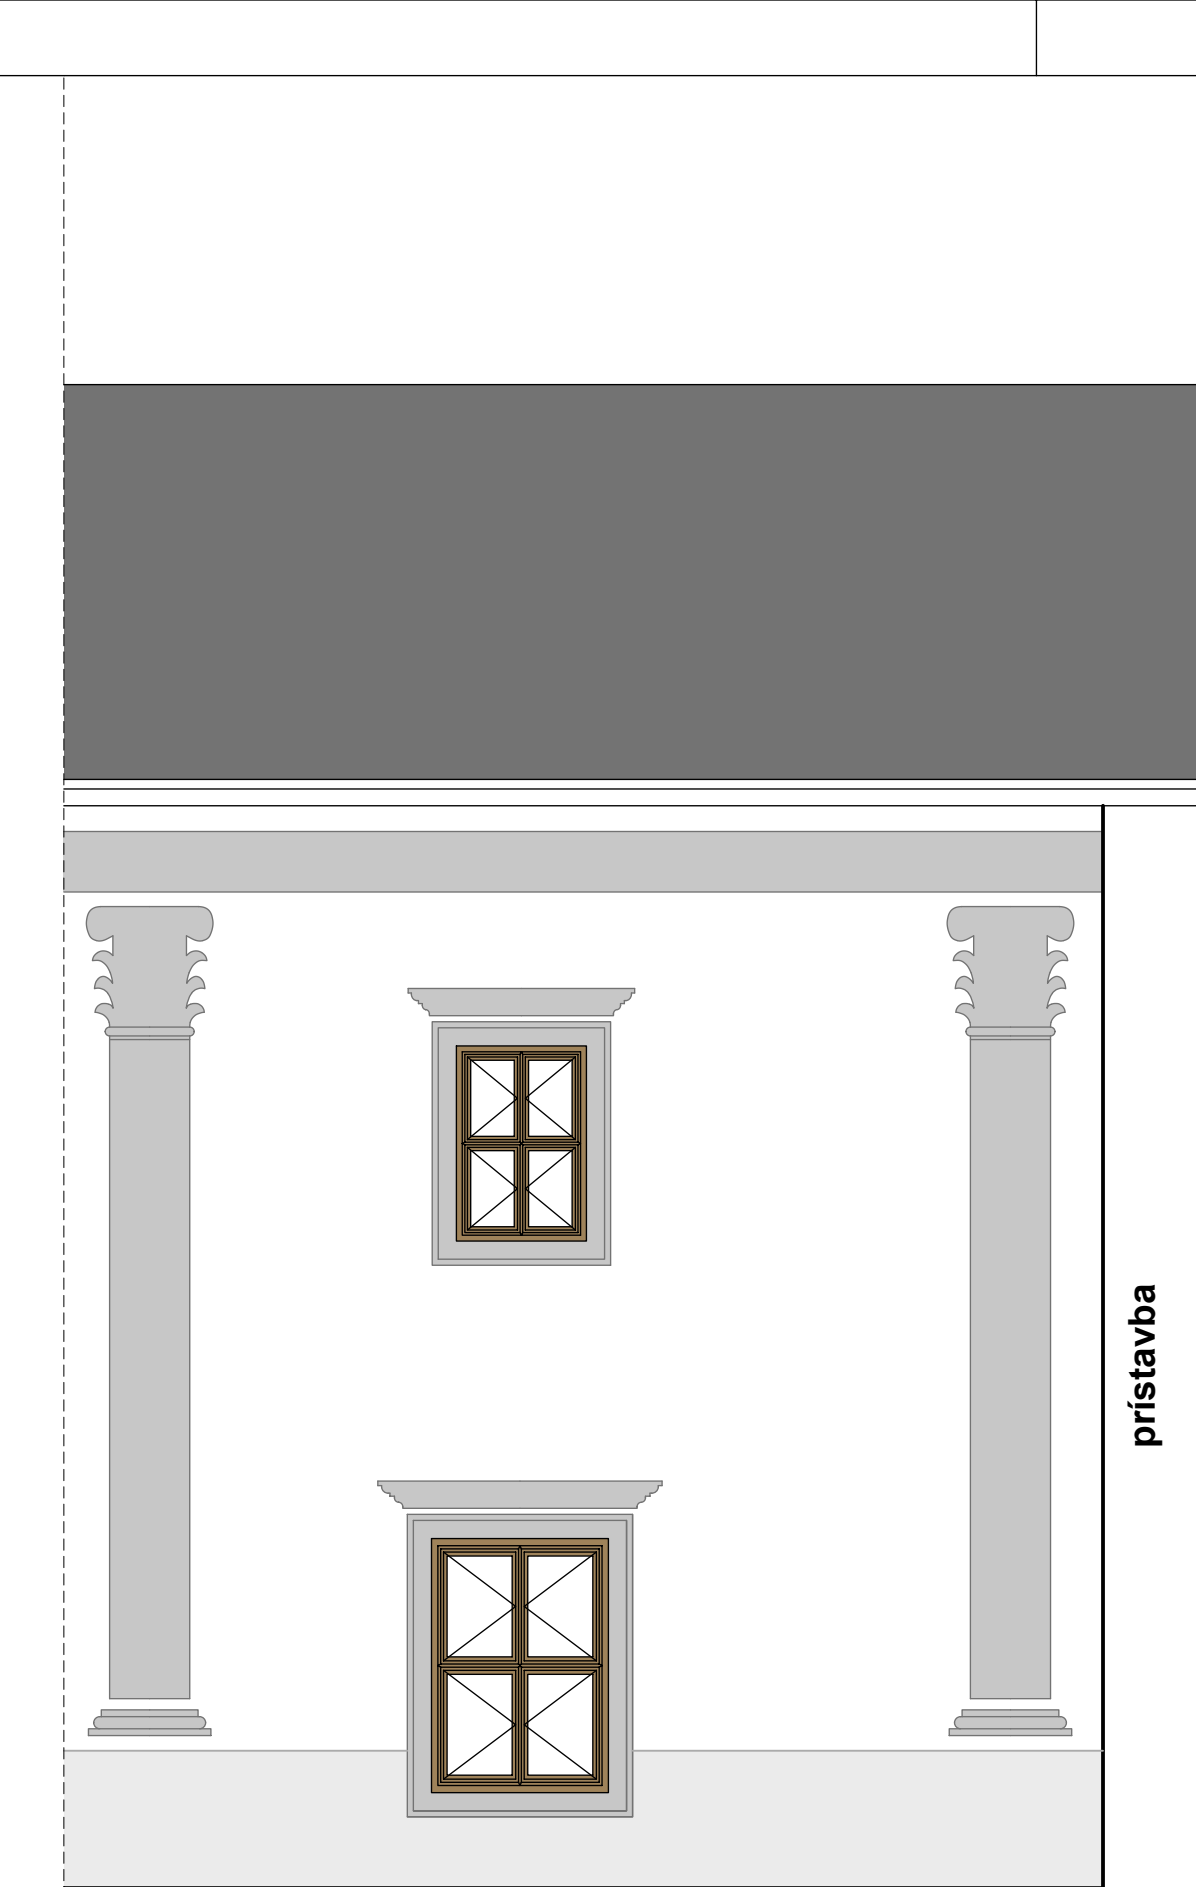

POHLAD A /dvor západný pohľad/

VIZUALIZÁCIA SGRAFITOVEJ VÝZDOBY  
POHLAD JUŽNÝ

|  |  |                        |            |         |
|--|--|------------------------|------------|---------|
| AUTOR<br>Ing. Lucia Zentková   | ZODP.PROJEKTANT<br>Ing. Martin Lopušniak, PhD. | VYPRACOVAL             |            |         |
| Ing. Stanislav Majtner   |  | Ing. arch. Viktor Guth |            |         |
| MIESTO: Bardejov, KN-C 1062/1, 1062/6, kat. úz. Bardejov             |  |                        | FORMÁT     | 5 x A4  |
| INVESTOR: Mesto Bardejov   | OKRES: Bardejov                                |                        | DÁTUM      | 06/2021 |
| NÁZOV:<br><b>REKONŠTRUKCIA KLÁŠTORA FRANTIŠKÁNOV<br/>V BARDEJOVE</b> |  |                        | ÚČEL       | DRS     |
|  |  |                        | Č. ZÁKAZKY |         |
|  |  |                        | KÓTOVANÉ v | mm      |
| OBJEKT: SO 01 - Kláštor františkánov v Bardejove                     |  |                        |            |         |
| ARCHITEKTÚRA   | OBSAH:<br><b>POHLAD JUŽNÝ<br/>ZMENA 6.2021</b> | MIERKA                 | VÝKRES     |         |
|  |  |                        | 1:100      | 14ZJ    |