



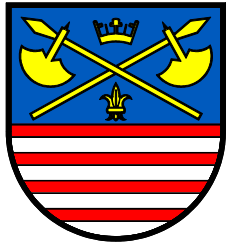

územný plán mesta **Bardejov**



zmena č. 32/2015

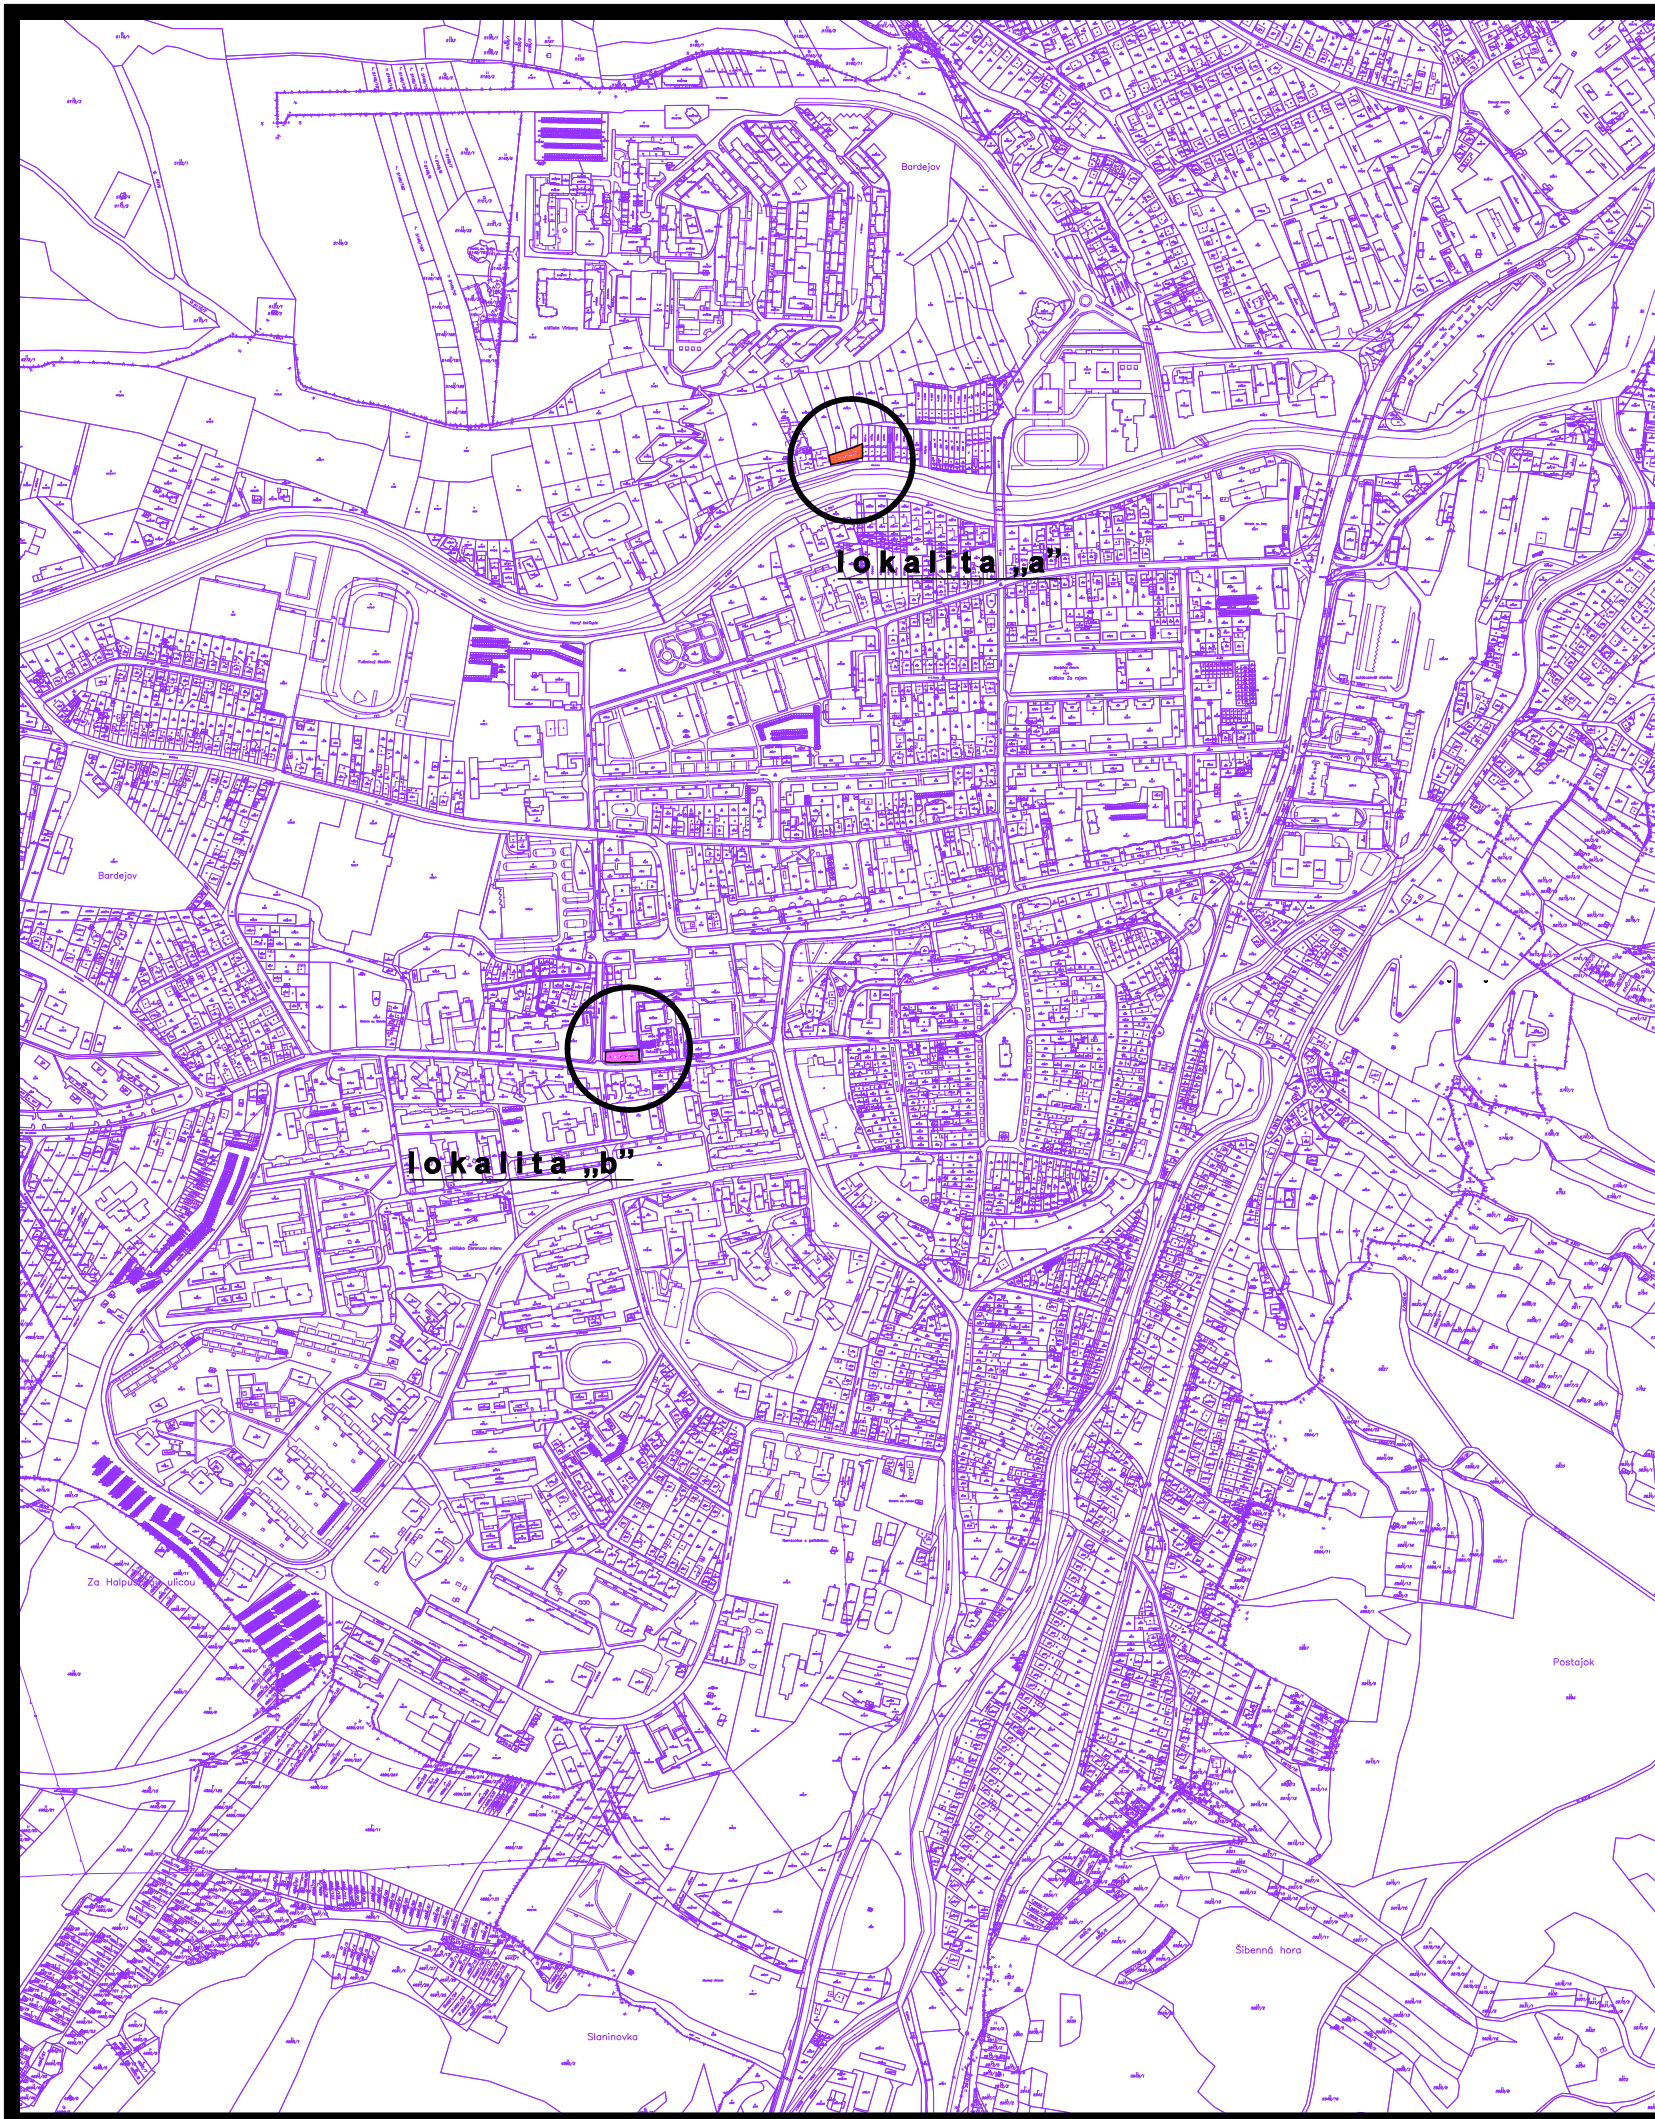

návrh

-  obytné plochy s nízkopodlažnou zástavbou
-  plochy funkčne zmiešanou a polyfunkčnou zástavbou

1 ŠIRŠIE ÚZEMNÉ VZŤAHY A VÄZBY m 1:10 000

túto zmenu územného plánu vypracovala
architektonická kancelária ARKA, spol. s r.o. Košice

hlavný riešiteľ: Ing.arch. Dezider Kovács

dátum vypracovania: november 2015