


Bardejov
katastrálne územie
Bardejov (801 712)



intravilán
katastrálneho
územie

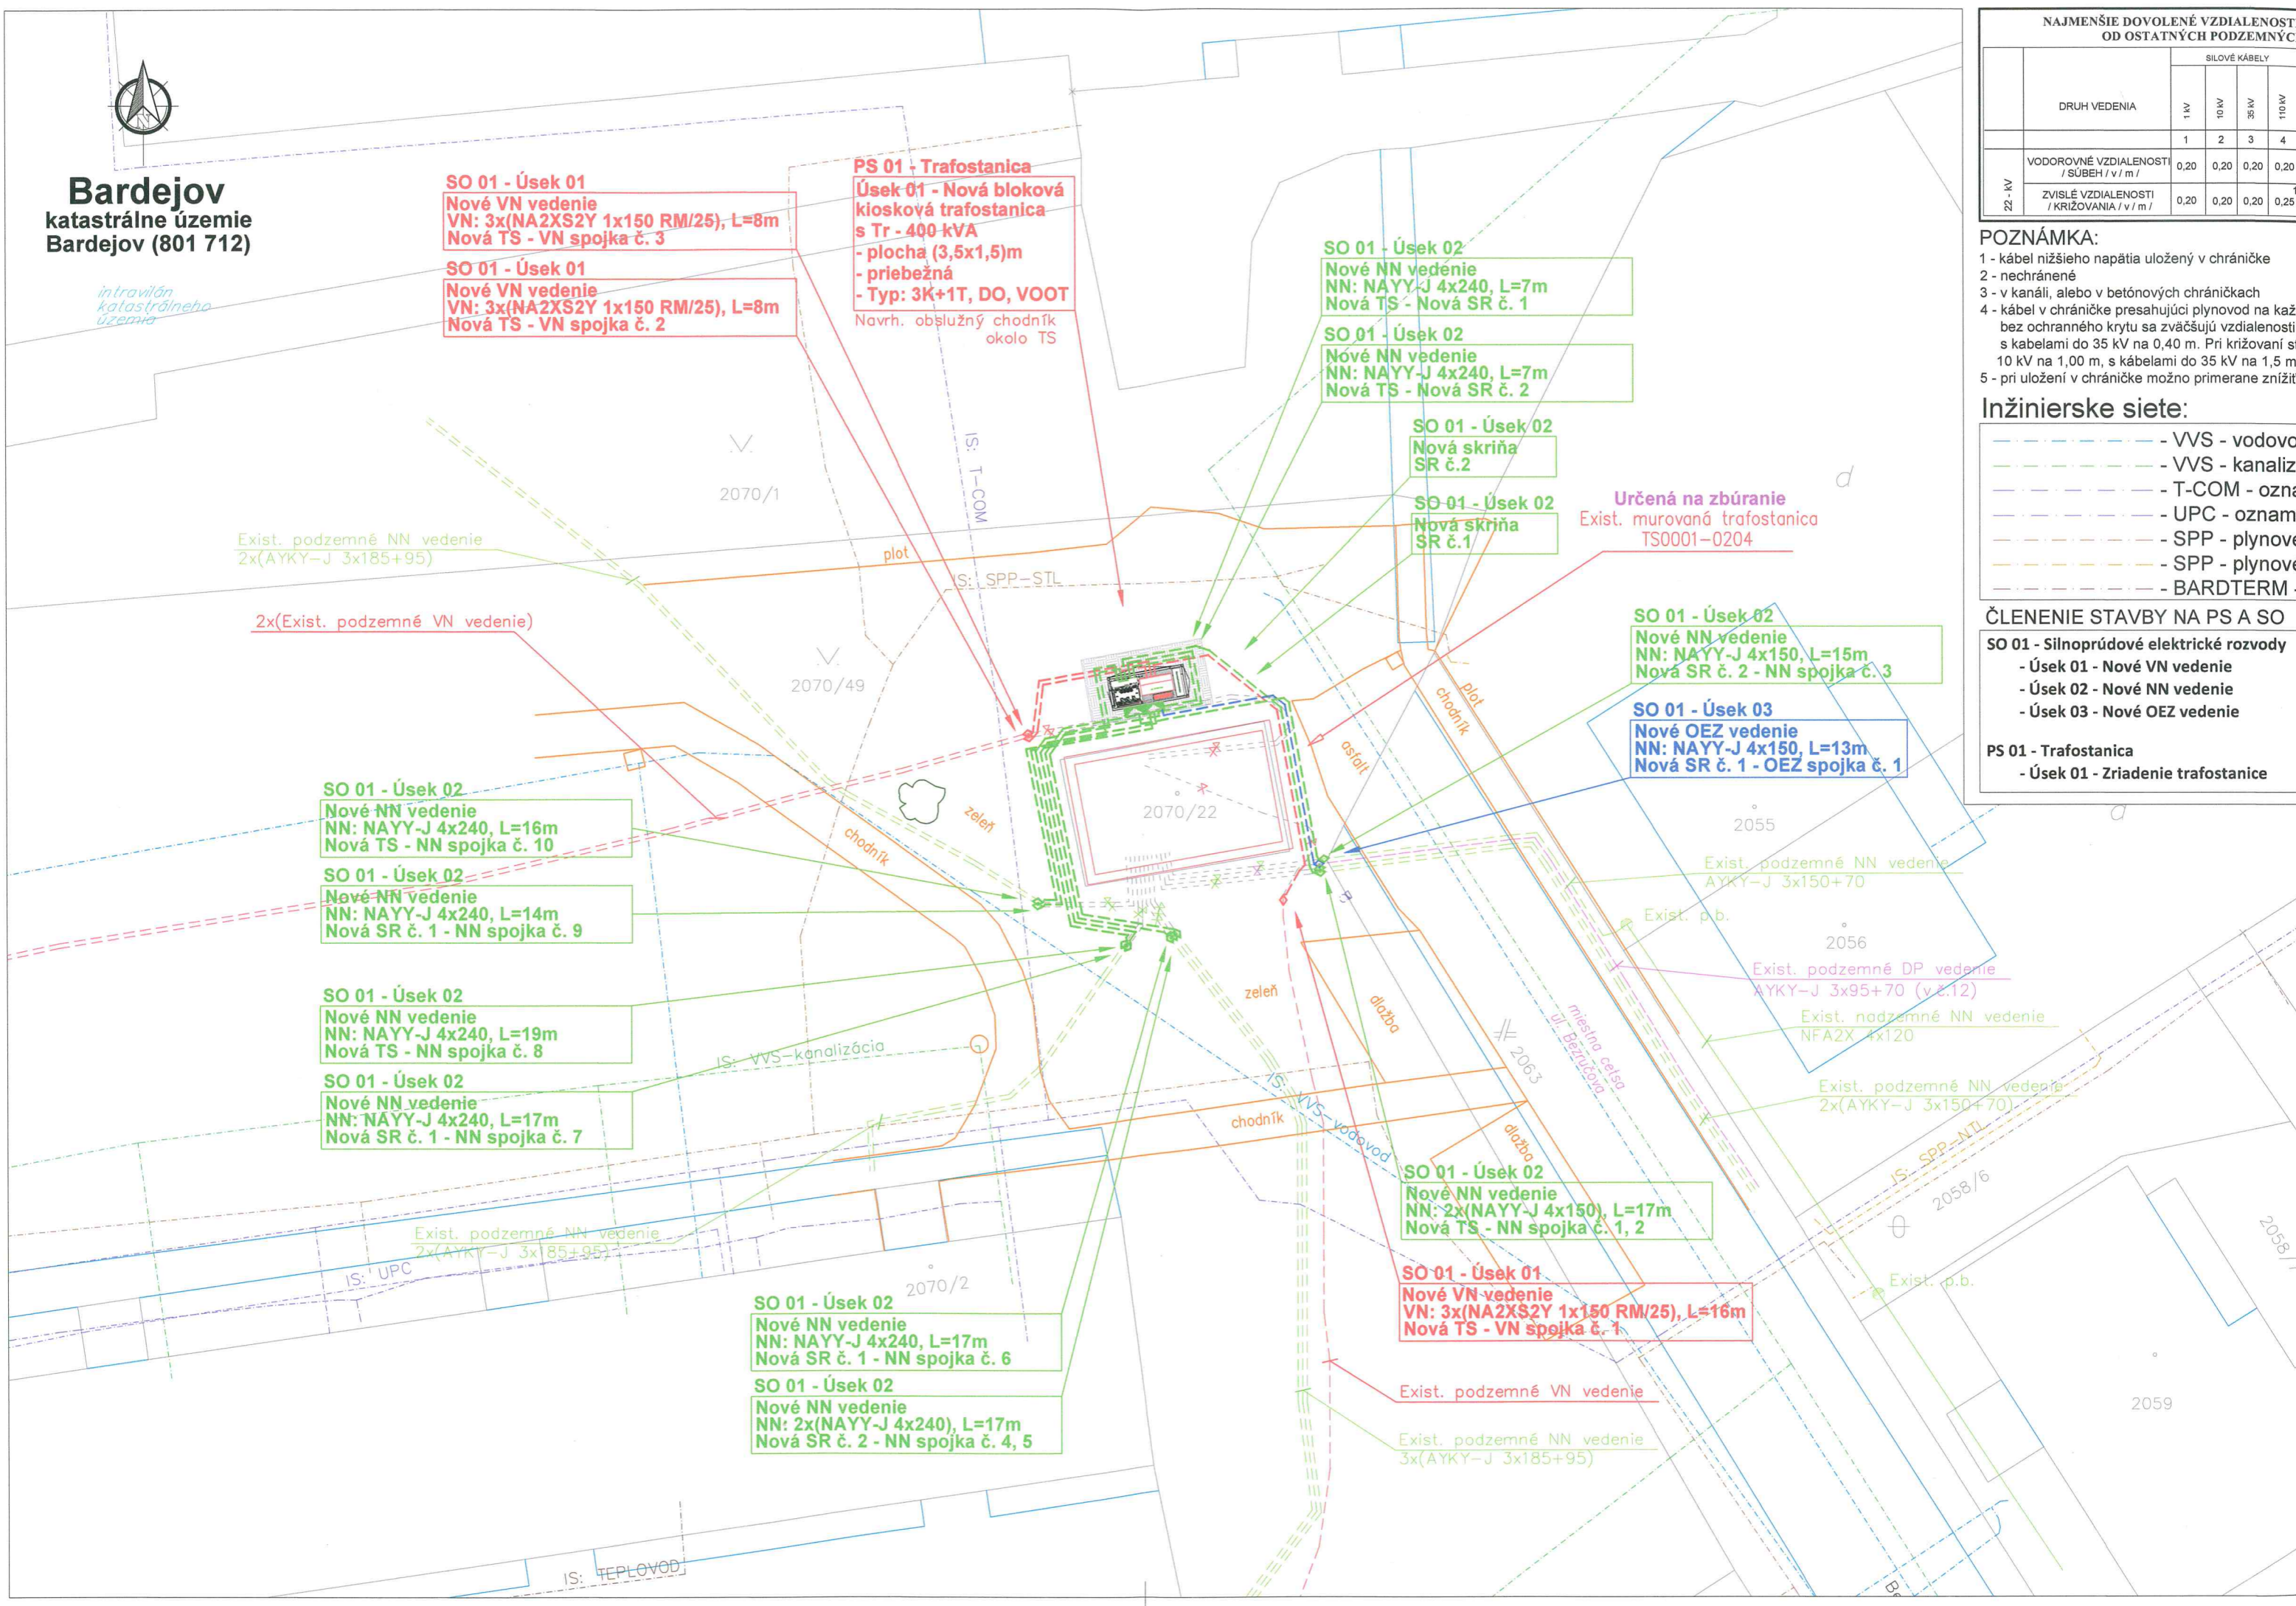

POZNÁMKA:

- 1 - kábel nižšieho napätia uložený v chráničke
- 2 - nechránené
- 3 - v kanáli, alebo v betónových chráničkach
- 4 - kábel v chráničke presahujúci plynovod na každom bez ochranného krytu sa zväčšujú vzdialenosti s kábelmi do 35 kV na 0,40 m. Pri križovaní s 10 kV na 1,00 m, s kábelmi do 35 kV na 1,5 m
- 5 - pri uložení v chráničke možno primerane znížiť

- Inžinierske siete:**
- VVS - vodovod
 - VVS - kanalizácia
 - T-COM - označenie
 - UPC - označenie
 - SPP - plynovod
 - SPP - plynovod
 - BARDTERM - označenie

- ČLENIENIE STAVBY NA PS A SO**
- SO 01 - Silnoprúdové elektrické rozvody**
- Úsek 01 - Nové VN vedenie
 - Úsek 02 - Nové NN vedenie
 - Úsek 03 - Nové OEZ vedenie
- PS 01 - Trafostanica**
- Úsek 01 - Zriadenie trafostanice