
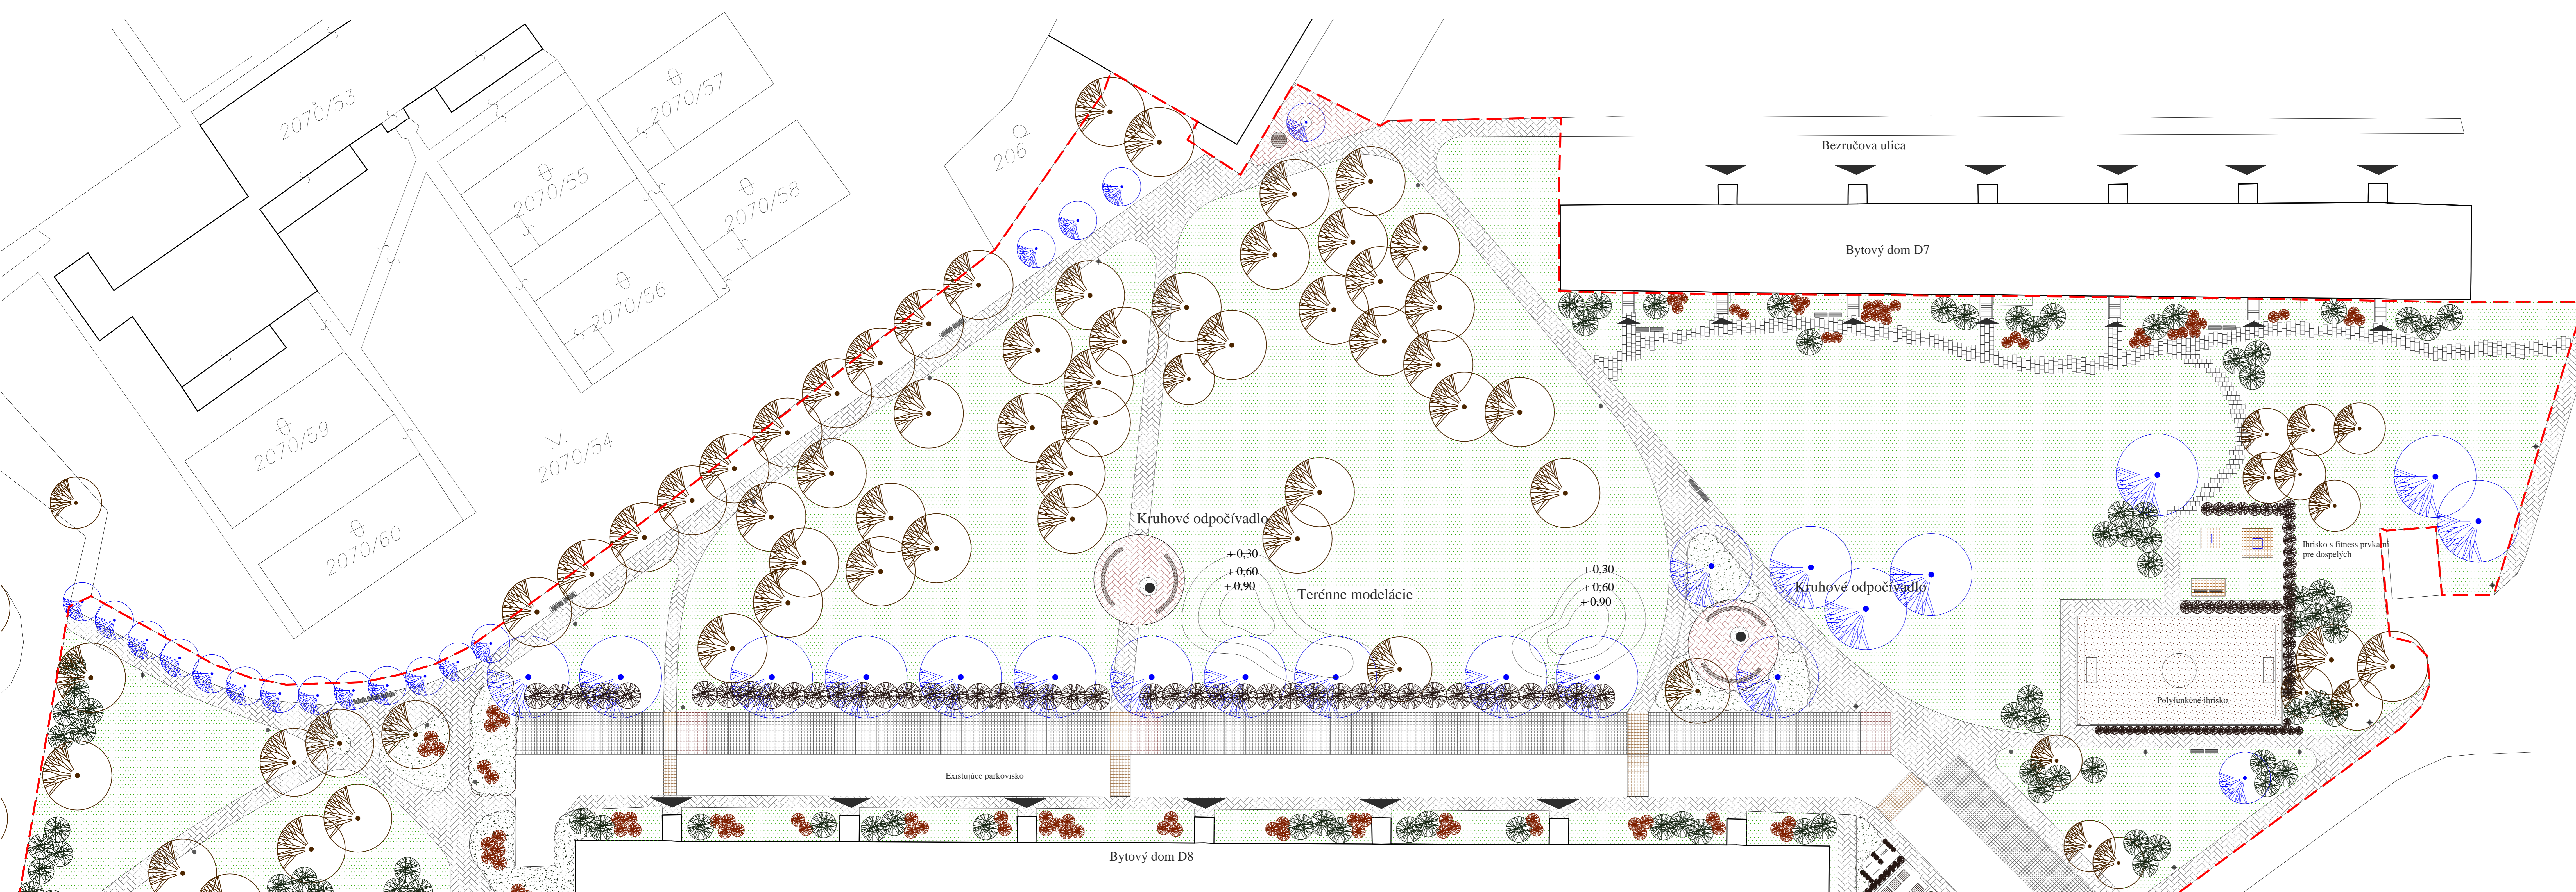


Sídliisko Obrancov mieru - sadové úpravy
 pri obytných blokoch D7 - D8
 Navrhovaný stav - situácia (časť A)

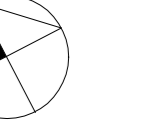

Legenda :

- existujúce ponechané stromy
- navrhované stromy
- navrhované kry - voľne rastúce živé ploty
- navrhované solitérne a skupinové kry
- navrhované skupinové trvalky a trávy
- navrhované pokrývne kry, trvalky
- trávnik
- existujúce a navrhované parkovacie miesta
- navrhované parkovacie miesta pre osoby s obmedz. schopnosťou pohybu a orientácie
- farebne odlišená betónová dlažba - prechody cez parkoviská
- farebne odlišená betónová dlažba - odpočívadlá
- betónová dlažba - chodníky

- lavička
- oblúčková lavička
- sušák bielizne
- klepač kobercov
- šľapáky
- TKO kontajner mobilný, plastový
- herné prvky detského ihriska - hojdačky, preliezka
- fitness prvky ihriska pre dospelých - hrazdy
- plastika alebo vodný prvok v dlažbe, štrkový obsyp
- informačný panel
- osvetlenie
- hranica riešeného územia

Investor :	Mesto Bardejov, Radničné námestie 16, Bardejov	Dr. Ing. Peter Demčko autorizovaný krajinný architekt Gorlická 9, 085 01 Bardejov
Miesto stavby :	Bardejov, sídlisko Obrancov mieru, bloky D7-9	
Autor riešenia :	Dr. Ing. Peter Demčko	
Zodpov. projektant :	Dr. Ing. Peter Demčko	
Stavba :	Sídliisko Obrancov mieru - sadové úpravy pri obytných blokoch D8 - D9	Stupeň : Mierka : Formát : Dátum :
Časť : Sadové úpravy		štúdia 1 : 250 A3 12/2016
Obsah : Navrhovaný stav - situácia (časť A)		Č. výkresu : 3