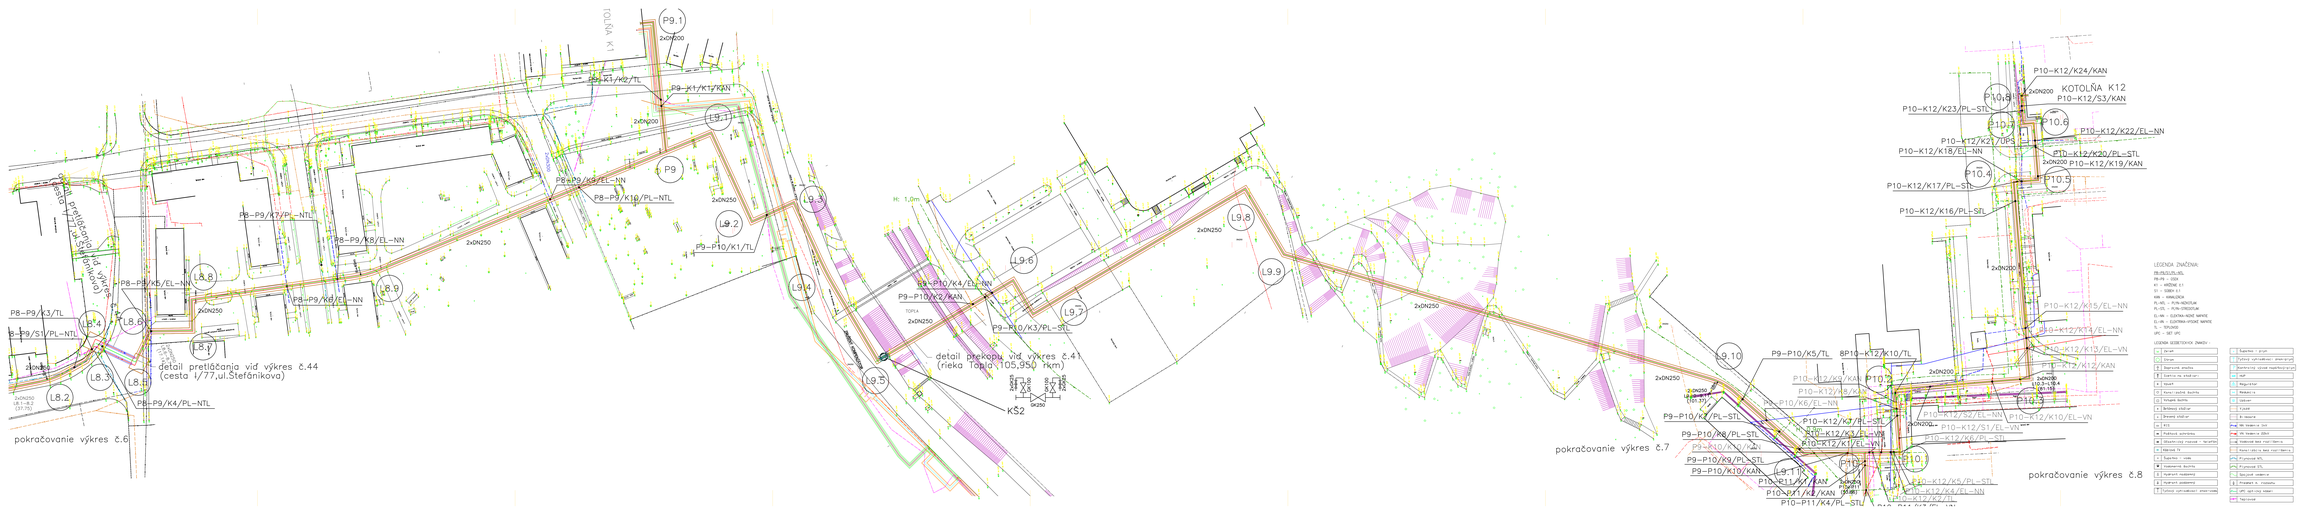
KOTOLŇA K1
P9.1
2xDN200
P9-K1/K2/TL
P9-K1/K1/KAN
L9.1
P9
P8-P9/K9/EL-NN
P8-P9/K10/PL-NTL
L9.2
P9-P10/K1/TL
L9.3
P8-P9/K7/PL-NTL
P8-P9/K8/EL-NN
2xDN250
P8-P9/K5/EL-NN
L8.8
L8.9
P8-P9/K6/EL-NN
P8-P9/K3/TL
P8-P9/S1/PL-NTL
L8.4
L8.6
L8.7
L8.3
L8.1
L8.2
P8-P9/K4/PL-NTL
2xDN250
L8.1-L8.2
(37.75)
detail pretláčania viď výkres č.44
(cesta I/77,ul.Štefánikova)
pokračovanie výkres č.6
H: 1,0m
P9-P10/K4/EL-NN
P9-P10/K2/KAN
TOPLA
2xDN250
P9-P10/K3/PL-STL
L9.6
L9.7
L9.5
detail prekopu viď výkres č.41
(rieka Topľa 105,950 rkm)
KS2
L9.8
L9.9
L9.10
P9-P10/K5/TL
8P10-K12/K10/TL
P10-K12/K3/KAN
P10-K12/K6/EL-NN
P10-K12/K7/PL-STL
P9-P10/K7/PL-STL
P10-K12/K2/PL-STL
P9-P10/K8/PL-STL
P9-P10/K9/PL-STL
P9-P10/K10/KAN
L9.11
P10-P11/K1/KAN
P10-P11/K2/KAN
P10-P11/K4/PL-STL
P10-K12/K7/TL
pokračovanie výkres č.7
P10.1
P10.2
P10.3
P10.4
P10.5
P10.6
P10.7
P10.8
P10.9
P10-K12/K24/KAN
KOTOLŇA K12
P10-K12/S3/KAN
P10-K12/K23/PL-STL
P10-K12/K22/EL-NN
P10-K12/K21/OPS
P10-K12/K18/EL-NN
P10-K12/K20/PL-STL
P10-K12/K19/KAN
P10-K12/K17/PL-STL
P10-K12/K16/PL-STL
P10-K12/K15/EL-NN
P10-K12/K14/EL-NN
P10-K12/K13/EL-VN
P10-K12/K12/KAN
P10-K12/S2/EL-NN
P10-K12/K10/EL-VN
P10-K12/S1/EL-VN
P10-K12/K9/PL-STL
P10-K12/K5/PL-STL
P10-K12/K4/EL-NN
P10-K12/K3/TL
pokračovanie výkres č.8
LEGENDA ZNAČENIA
PR-PR/EL/PL-NTL
PR-PR – ODA
KT – KRÉMENÉ K.T.
S1 – SIDBOV K.T.
NN – KONAZNÍK
PL-NTL – PLYN-NIZKOTLAK
PL-STL – PLYN-STREDOTLAK
EL-NN – ELEKTRIN-NIZKE NAPIATIE
EL-VN – ELEKTRIN-VYSOKE NAPIATIE
TL – TEPLOVOD
UPC – NET UPC
LEGENDA SEGMENTOVÝCH ZNAČIEK
